

Skala 1:500


ul. Rejowiecka 76

Zaktualizowano w za
Nr ODK.6641.76.2018

Wykonat: 2018 -03- 0 8

www.gisodetachem.pl

tel. 608 642 450

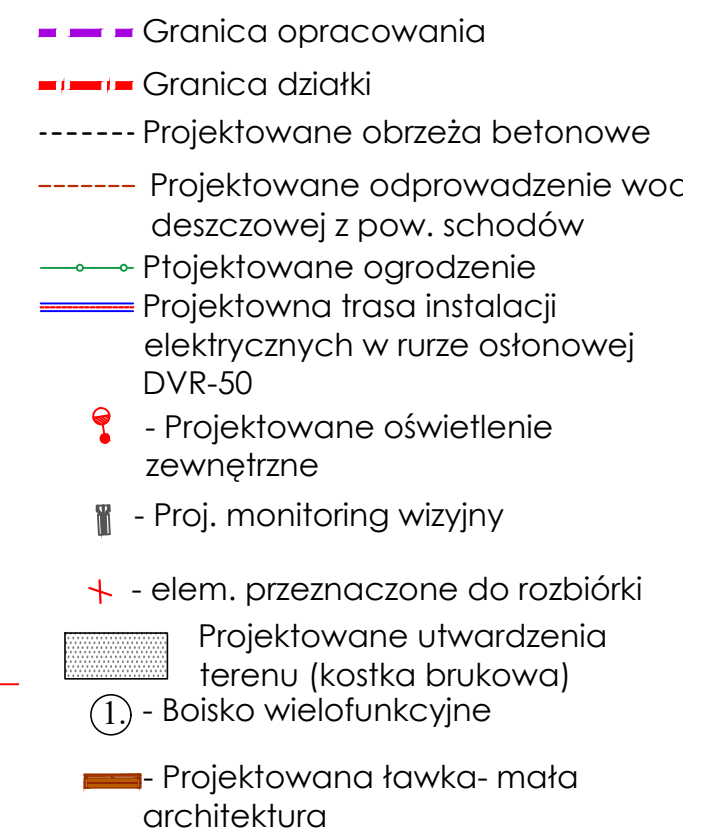

Objekt: Budowa boiska szkolnego z wyposażeniem, wewnętrznej instalacji oświetlenia terenu i monitoringu, przyłącza kanalizacji deszczowej z wyciągnięciem odcinka A-B Zespołu Szkolno-Przedszkolnym nr 3 Z Oddziałami Integracyjnymi w Chelmie przy ul. Rejowieckiej 76 z Oddziałami Integracyjnymi w Chelmie

Lokalizacja: Dz. nr ew. 134, przy ul. Rejowieckiej 76
22-100 Chelm

Stránka: Budowlano-wykonawczy		
Branża: Sanitarna		
Projektant:	mgr inż. Tomasz Borkowski upr. spec. instal. sanitarnej nr LUB/0381/PBS/15	podpis:
Branża: Elektryczna		
Projektant:	mgr inż. Marek Banaszak upr. spec. instal. elektrycznych nr LUB/0252/PWBE/15	podpis:
Branża: Architektoniczna		
Projektant:	tech. bud. Bogdan Mazurkiewicz upr. bud. spec. arch-bud nr 2737/61	podpis:
Asystent projektanta:	mgr inż. Emil Holysz	podpis:
Nazwa rysunku:		
Projekt zagospodarowania terenu		
Data:	Skala:	Nr rys.:
4.04.2018	1 : 500	PZ-1