


DOKUMENTACJA TECHNICZNA

NAZWA ZAMIERZENIA	Budowa drogi dla pieszych, drogi dla rowerów, przejść dla pieszych oraz peronów przystankowych w ramach przebudowy drogi nr 105078L – ul. Synów Pułku w Chełmie
ADRES OBIEKTU BUDOWLANEGO	msc. Chełm, ul. Synów Pułku
KATEGORIA OBIEKTU BUDOWLANEGO	XXV
<ul style="list-style-type: none">• nazwa jednostki ewidencyjnej,• nazwa i numer obrębu ewidencyjnego• numery działek ewidencyjnych, na których obiekt jest usytuowany	<ul style="list-style-type: none">• jednostka ewidencyjna: 0666201_1, Chełm• obręb ewidencyjny: 11 (dz. nr 384/17, 44/3, 43/3, 45/6, 46/6, 47/5, 48/5)• obręb ewidencyjny 12 (dz. nr 251/6, 252/4, 253/4, 254/2, 448/2, 259/3, 260/4, 260/5, 268/1, 269/1, 270/1, 272/1, 273/1, 274/1, 275/1, 271/1)
INWESTOR	MIASTO CHEŁM 22-100 Chełm ul. Lubelska 65

zakres opracowania	pełniona funkcja projektowa	imię i nazwisko, specjalność i numer uprawnień budowlanych	data opracowania	Podpis
BRANŻA OGÓLNOBUDOWLANA ZAGOSPODAROWANIE TERENU	opracował spec. uprawnień numer upr.	mgr inż. Rafał Mazurek upr. bud. nr LUB/0239/OWOK/05 w specjalności konstrukcyjno - budowlanej (LUB/BO/0347/06)	30.09.2023 r.	

PREZYDENT MIASTA CHEŁM
ZAŁĄCZNIK DO ZGŁOSZENIA
z dnia 12.10.2023r.
znak: DAGI-AB.6743 2.189.2023

Z up. Prezydenta Miasta Chełm
Michał Andrzejewski
Kierownik Wydziału Architektury i Budownictwa
Departamentu Architektury, Geodezji i Inwestycji

ZAWARTOŚĆ OPRACOWANIA

1. strona tytułowa:	str. 1
2. spis zawartości opracowania:	str. 2
3. opisowa techniczny:	str. 3 – 5
1. przedmiot zamierzenia budowlanego:	str. 3
2. istniejący stan zagospodarowania:	str. 3
3. projektowane zagospodarowanie:	str. 3
4. zestawienia:	str. 3
5. informacje i dane:	str. 3
6. opis techniczny do planowanych robót budowlanych:	str. 4 - 5
część rysunkowa:	
• rys. nr 1 – mapa plan orientacyjny: skala 1:2000	str. 6
• rys. nr 2 – mapa własności: skala 1:2000	str. 7
• rys. nr 3(a,b,c,d) – projekt zagospodarowania terenu: skala 1:1000: ..	str. 8 - 11
• rys. nr 4 – przekrój poprzeczny: skala 1:50	str. 12

OPIS TECHNICZNY

1. Przedmiot zamierzenia budowlanego:

Budowa drogi dla pieszych, drogi dla rowerów, przejść dla pieszych oraz peronów przystankowych w ramach przebudowy drogi nr 105078L – ul. Synów Pułku w Chełmie

2. Istniejący stan zagospodarowania:

Teren objęty opracowaniem stanowi pas drogowy drogi numer 105078L.

Istniejące sieci uzbrojenia terenu:

- sieć wodociągowa
- sieć kanalizacji sanitarnej
- sieć gazowa
- sieć energetyczna
- sieć teletechniczna

3. Projektowane zagospodarowanie:

a. elementy projektowane zagospodarowania terenu:

- droga dla pieszych
- droga dla rowerów
- przejścia dla pieszych
- perony przystankowe

b. sposób odprowadzania ścieków: nie dotyczy

c. układ komunikacyjny: istniejący układ komunikacyjny ul. Synów Pułku

d. parametry techniczne sieci i urządzeń uzbrojenia terenu: urządzenia i sieci znajdujące się na trasie planowanej inwestycji nie wymagają przebudowy i nie zostaną naruszone podczas robót budowlanych

e. ukształtowanie terenu i układ zieleni:

- odprowadzenie wód opadowych: na własny teren nieutwardzony, wody opadowe nie będą powodowały zalewnia nieruchomości sąsiednich;
- zagospodarowanie ziemi z wykopów: na własnej działce inwestora;
- nie będą wycinane drzewa ani krzewy

4. Zestawienia:

Zestawienie powierzchni zagospodarowania:

- powierzchnia projektowanej drogi dla pieszych: ok. 1 815 m²
- powierzchnia projektowanej drogi dla rowerów: ok. 689 m²

5. Informacje i dane:

a. MPZP miasta Chełm:

11. KDZ-1 – teren drogi publicznej zbiorczej – ulica Synów Pułku

1) przeznaczenie podstawowe: droga publiczna klasy zbiorczej

2) dopuszcza się lokalizację: zieleni urządzonej, chodników, ścieżki rowerowej, miejsc postojowych, przystanków autobusowych z dopuszczeniem funkcji i obiektów towarzyszących, obiektów i urządzeń infrastruktury technicznej,

3) zasady zagospodarowania terenu:

- a) minimalna szerokość w liniach rozgraniczających - 30 m
- b) minimalna szerokość jezdni – 6 m

c) wzdłuż linii elektroenergetycznych obowiązuje zachowanie strefy wolnej od zabudowy i od nasadzeń drzew, zgodnie z § 12, pkt 6, lit. d.

36) KD/ZI-02 - tereny dróg publicznych droga zbiorcza - ul. Synów Pułku:

a) szerokość w liniach rozgraniczających zmienna 28 - 32m; – szerokość jezdni - 7m; – obustronne chodniki oddzielone od jezdni pasem zieleni; – urządzenie zatok postojowych

b) linia zabudowy - min. 12m od krawędzi jezdni

c) nieprzekraczalna minimalna linia zabudowy dla garaży w linii rozgraniczającej

d) na terenach gdzie została wykształcona linia zabudowy, dopuszcza się lokalizowanie zabudowy w odległości wyznaczonej przez tę linię;- linia zabudowy: wg planu zagospodarowania: 6,00 m od granicy działki

b. lokalizacja: teren znajduje się:

- poza obszarem zagrożenia powodzią
- poza obszarem usytuowania stanowisk archeologicznych
- nie są zlokalizowane w strefie ochrony konserwatorskiej zabytków
- działka nie jest wpisana do rejestru zabytków
- poza terenami objętymi ochroną konserwatorską

c. wpływ eksploatacji górniczej:

Teren nie znajduje się na obszarach oddziaływań górniczych;

d. zagrożenia dla środowiska oraz higieny i zdrowia użytkowników:

Zgodnie z § 14 pkt. 5 lit. d rozporządzenia w sprawie szczegółowego zakresu i formy projektu budowlanego planowana inwestycja nie wpływa negatywnie na środowisko oraz nie stanowi zagrożenia dla higieny i zdrowia użytkowników

6. Opis techniczny do planowanych robót budowlanych:

a. droga dla pieszych

- chodnik szerokość: 1,80 m
- nawierzchnia: kostka brukowa betonowa
- warstwy konstrukcyjne:
 - kostka brukowa betonowa: gr. 6cm
 - podsypka cementowo – piaskowa: gr. 3 cm 1:4
 - warstwa z kruszywa CNR 0 / 31,5: 16 cm
 - podłoże gruntowe stabilizowane spoiwem hydraulicznym C04/05<2MPa: gr. 15 cm

b. droga dla rowerów

- szerokość: 2,50 m;
- nawierzchnia: bitumiczna:
- warstwy konstrukcyjne:
 - warstwa ścierna Ac 5s 50/70: gr. 3 cm
 - warstwa wiążąca 8W 50/70: gr. 3 cm
 - warstwa z kruszywa łamanego 0 / 31,5: 19 cm
 - podbudowa z piasku stabilizowanego cementem C04/05: gr. 15 cm
 - podłoże gruntowe stabilizowane spoiwem hydraulicznym: gr. 15 cm

c. odwodnienie

- odwodnienie projektowanego układu drogowego odbywać się będzie poprzez istniejące wpusty uliczne do kanalizacji deszczowej ul. Synów Pułku

d. oświetlenie

- projektowane oświetlenie stanowią lampy solarne w ciągu pasa drogi dla pieszych (20 szt.), oświetlenie przejść dla pieszych (3 szt.), oświetlenie peronów przystankowych (2 szt.)
- parametry lamp:
 - wysokość masztu: 5 – 6 m
 - wysokość źródła światła: 4,5 – 5,5 m
 - moc źródła światła LED: 20 – 28 W
 - barwa światła: biała – chłodna
 - strumień świetlny: 2800 – 2900 lm
 - trwałość źródła światła: min. 30000h
 - pojemność akumulatorów: min. 120 Ah
 - moc modułu fotowoltaicznego: min. 230 W
 - stopień ochrony: IP65
 - okres pracy przy naładowanych akumulatorach: min. 2 dni
 - kolorystyka: preferowany czarny / grafit
 - dodatkowe opcje: sterowanie czujnikiem ruchu / programator czasu pracy
- c. perony przystankowe: w ciągach komunikacyjnych drogi dla rowerów oraz drogi dla pieszych:
 - nawierzchnia z kostki brukowej
 - konstrukcja wg konstrukcji chodników
 - kolorystyka: wg chodnika
- d. przejścia dla pieszych:
 - przejścia dla pieszych wyniesione powyżej nawierzchni jezdni
 - odwodnienie liniowe obustronne przejść dla pieszych;
 - szerokość przejść dla pieszych: 4 m
 - nawierzchnia przejścia z kostki brukowej
- e. koperty autobusowe: malowane w pasie drogowym ul. Synów Pułku
- f. oznakowanie poziome:
 - malowane farbami drogowymi: kolor biały
 - lokalizacja: w miejscach skrzyżowań, przejść dla pieszych, przejazdów
 - oznaczenie drogi dla rowerów, drogi dla pieszych, przejścia dla pieszych, przejazdy rowerowe
- g. oznakowanie pionowe:
 - znaki drogowe: droga dla rowerów, przejście dla pieszych
- h. zieleń:
 - pasy zieleni do odtworzenia

Uwaga


Projektowany chodnik oznaczony na projekcie zagospodarowania jako projektowany chodnik II etap (wg odrębnego opracowania) zostanie zrealizowany w późniejszym terminie na podstawie odrębnej dokumentacji i zgłoszenia.

Chełm, 30 wrzesień 2023 r.

Sporządził:

Inspektor
Rafał Mazurek
Rafał Mazurek

2. proj. chodnik pas zieleni 1.00 1.80 Istniejący pas ruchu Wg. planu sytuacyjnego 1.00 - 5.50 Istniejący pas zieleni 1.00 - 5.50 1. proj. droga dla rowerów

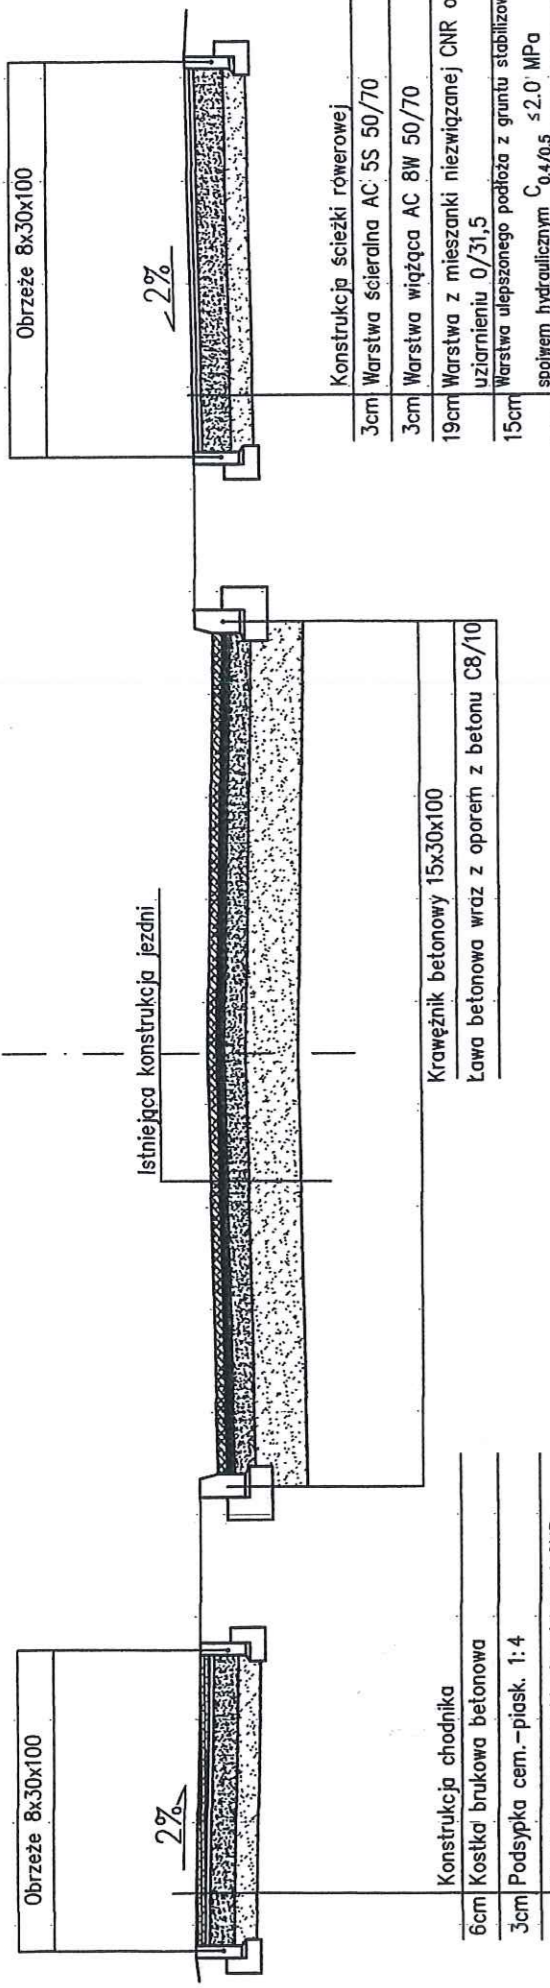


- Konstrukcja chodnika
- 6cm Kostka brukowa betonowa
- 3cm Podsypka cem.-piask. 1:4
- 16cm Warstwa z mieszanki niezwiązanej CNR o uziarnieniu 0/31,5
- 15cm Warstwa ulepszonego podłoża z gruntu stabilizowanego spoiwem hydraulicznym $C_{0,4/0,5} \leq 2.0$ MPa

- Krawężnik betonowy 15x30x100
- Lawa betonowa wraz z oporem z betonu C8/10

- Konstrukcja ścieżki rowerowej
- 3cm Warstwa ściardana AC 5S 50/70
- 3cm Warstwa wiążąca AC 8W 50/70
- 19cm Warstwa z mieszanki niezwiązanej CNR o uziarnieniu 0/31,5
- 15cm Warstwa ulepszonego podłoża z gruntu stabilizowanego spoiwem hydraulicznym $C_{0,4/0,5} \leq 2.0$ MPa

Szczegół "A"
Obramowanie chodnik/dr. dla rowerów

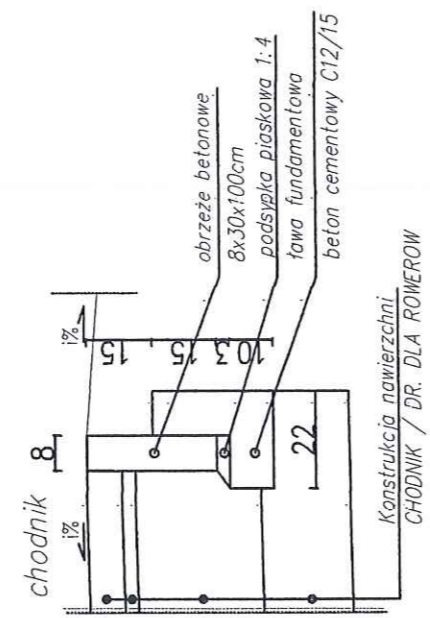

PREZYDENT MIASTA CHEŁM
ZAŁĄCZNIK DO ZGŁOSZENIA
z dnia 12.10.2023r.
znak: DAGI-AB.6743 2.189.2023

Z up. Prezydenta Miasta Chełm
Michał Andrzejewski
Kierownik Wydziału Architektury i Budownictwa
Departamentu Architektury, Geodezji i Inwestycji

Investor: Miasto Chełm
ul. Lubelska 65 22 - 100 Chełm

Nazwa i adres inwestycji:
Budowa drogi dla pieszych, drogi dla rowerów, przejść dla pieszych oraz peronów przystankowych w ramach przebudowy drogi nr 105078L - ul. Synów Pułku msc. Chełm gmina M. Chełm powiat chełmski, woj. lubelskie jednostka ewidencyjna: 066201, 1 Chełm obręb ewidencyjny: 11, działki nr ewidencyjne: 384/17, 44/3, 43/3, 45/6, 46/6, 47/5, 48/5
obrzeb ewidencyjny: 12, działki nr ewidencyjne: 251/6, 252/4, 253/4, 254/2, 448/2, 239/3, 260/4, 260/5, 268/1, 269/1, 270/1, 272/1, 273/1, 274/1, 275/1

Link, nazwa, nr uprawnień:
mgr inż. Rafał Maczura
upr. budowlane nr LUB023910WOK05
LUB00034706


PRZEKRÓJ PORZĘCZNY

Data: _____ Stan: OGÓLNOBUDOWLANA


LEGENDA:

1. projektowana droga dla rowerów:
nawierzchnia asfaltowa: 726mb


2. projektowany chodnik: nawierzchnia z kostki betonowej bezfazowej: 383mb

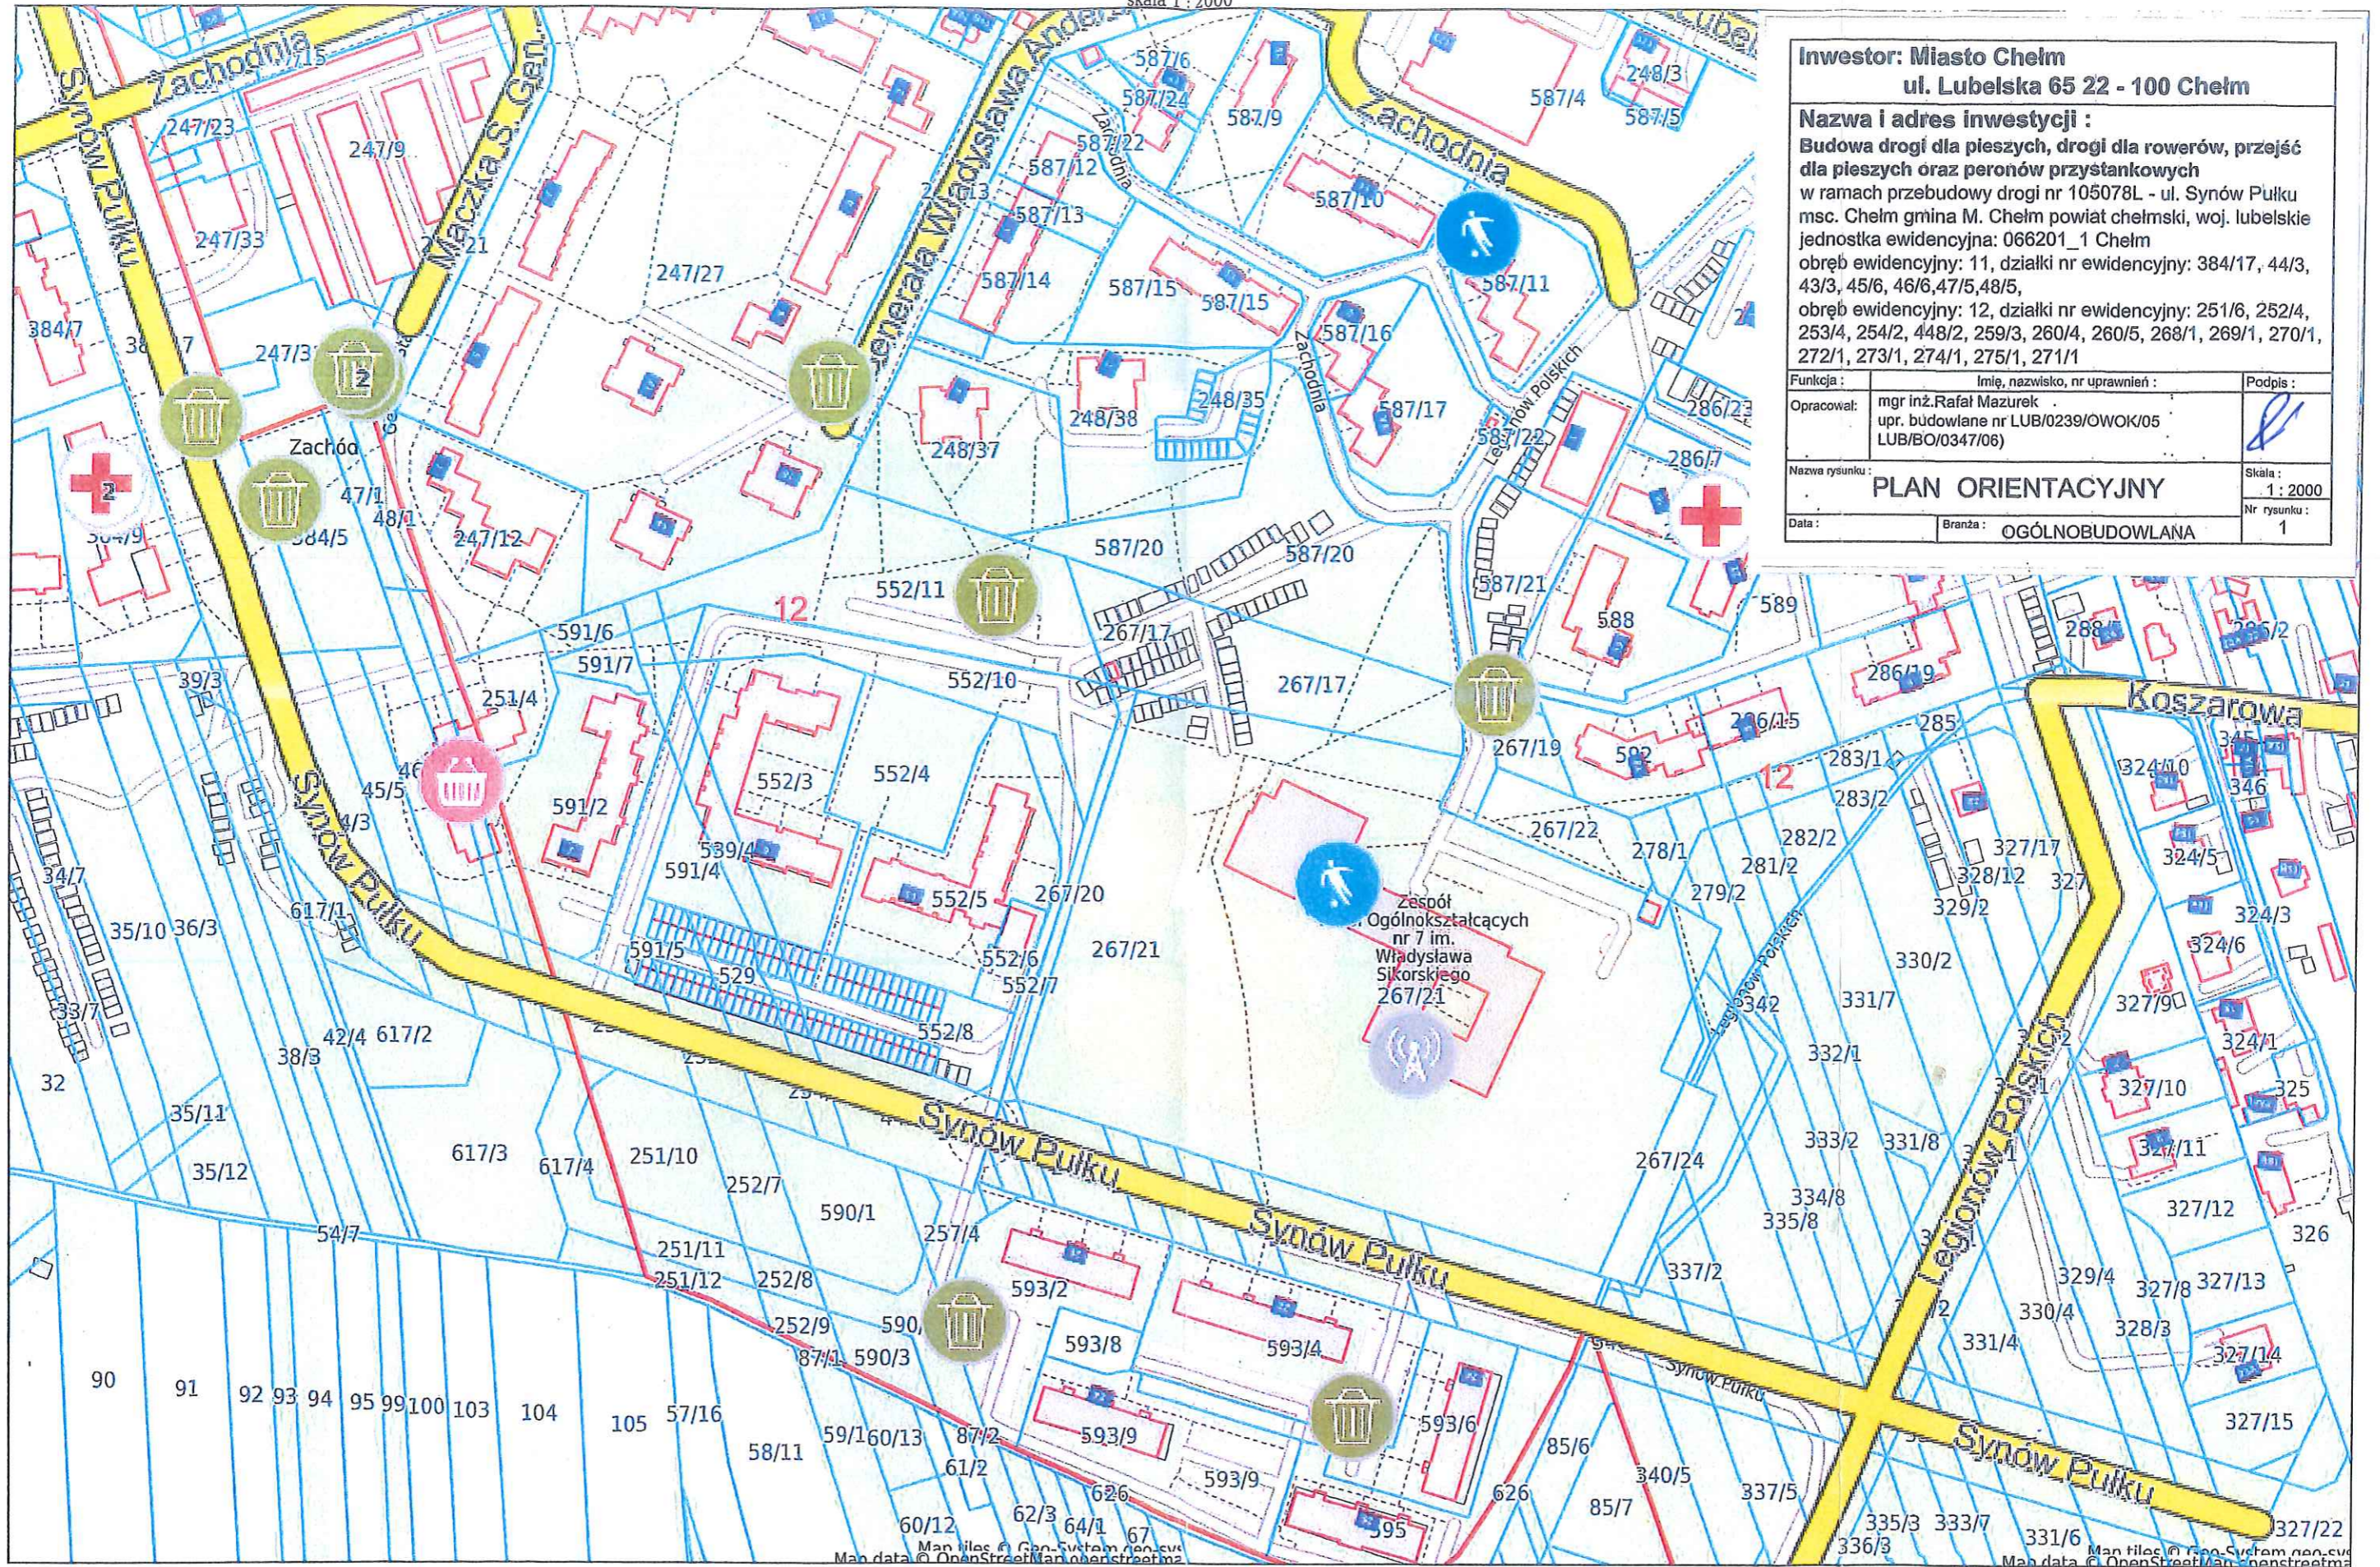

Investor: Miasto Chełm		
ul. Lubelska 65 22 - 100 Chełm		
Nazwa i adres inwestycji :		
Budowa drogi dla pieszych, drogi dla rowerów, przejść dla pieszych oraz peronów przystankowych		
w ramach przebudowy drogi nr 105078L - ul. Synów Pułku msc. Chełm gmina M. Chełm powiat chełmski, woj. lubelskie		
jednostka ewidencyjna: 066201_1 Chełm		
obręb ewidencyjny: 11, działki nr ewidencyjne: 384/17, 44/3, 43/3, 45/6, 46/6, 47/5, 48/5,		
obręb ewidencyjny: 12, działki nr ewidencyjne: 251/6, 252/4, 253/4, 254/2, 448/2, 259/3, 260/4, 260/5, 268/1, 269/1, 270/1, 272/1, 273/1, 274/1, 275/1, 271/1		
Funkcja :	Imię, nazwisko, nr uprawnień :	Podpis :
Opracował :	mgr inż. Rafał Mazurek opr. budowlane nr LUB/0239/OWOK/05 LUB/BO/0347/06	
Nazwa rysunku : PLAN ORIENTACYJNY		Skala : 1 : 2000
Data :	Branża : OGÓLNOBUDOWLANA	Nr rysunku : 1

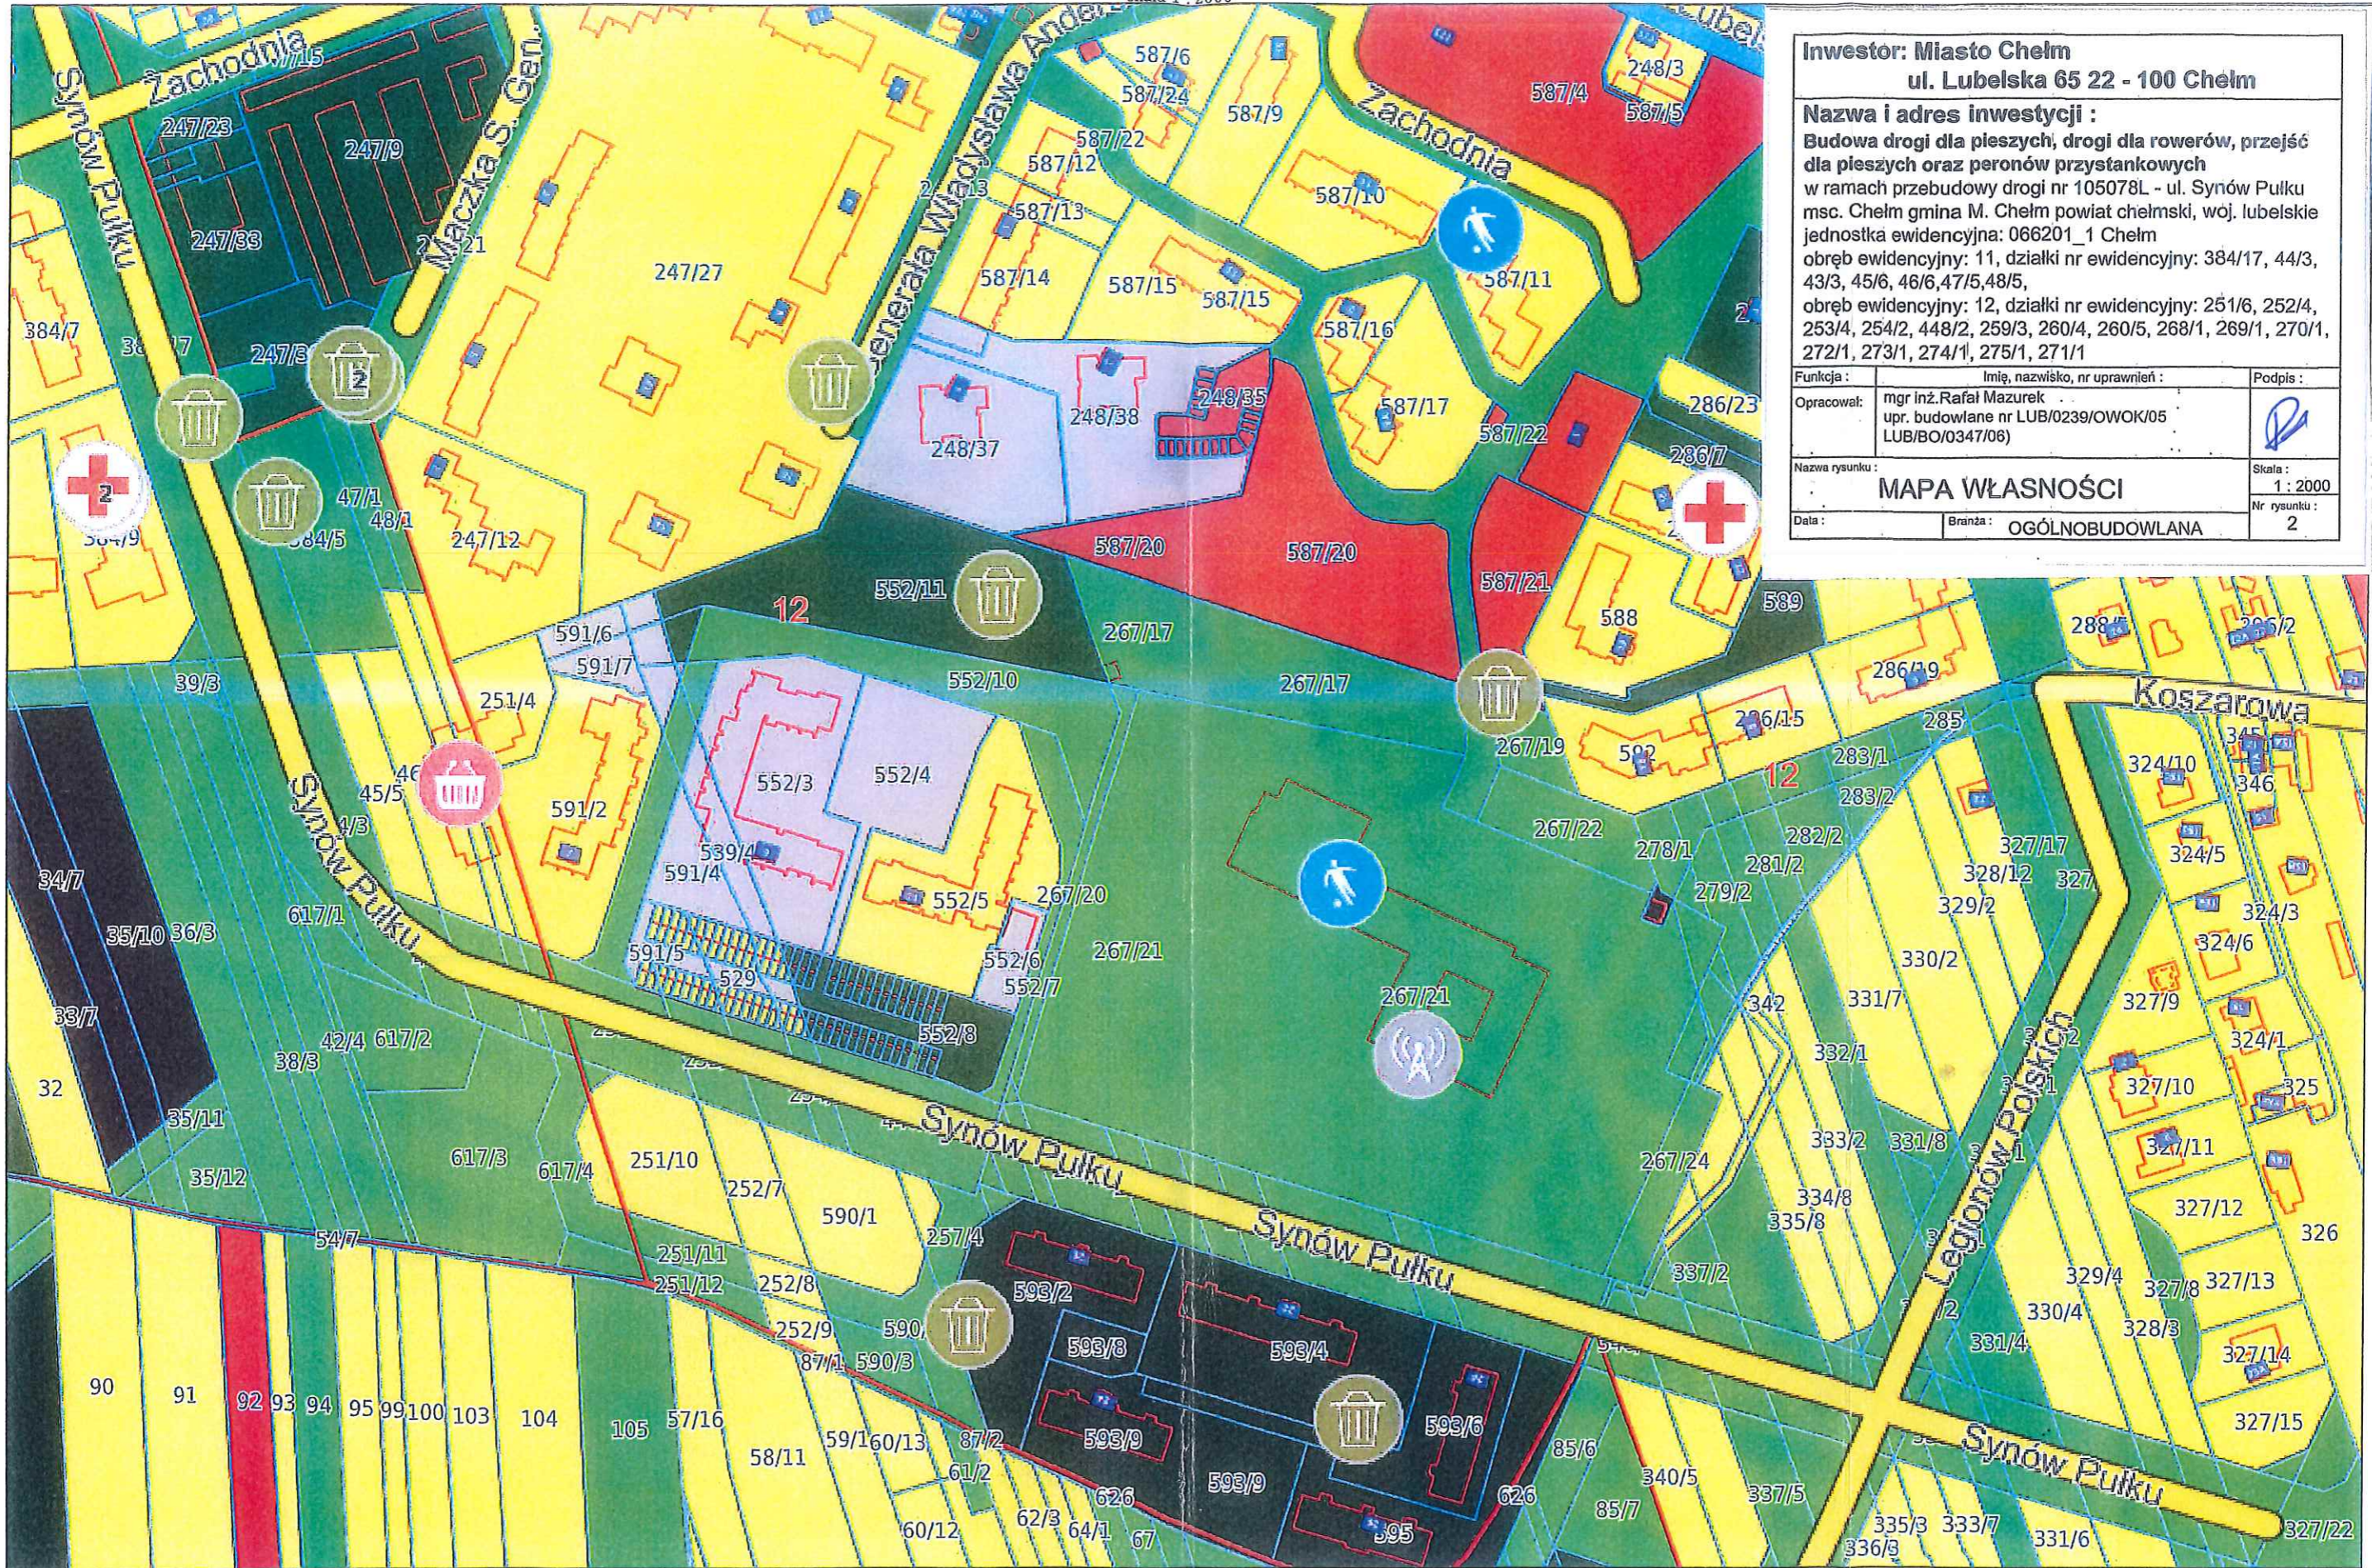

Investor: Miasto Chelm		
ul. Lubelska 65 22 - 100 Chelm		
Nazwa i adres inwestycji :		
Budowa drogi dla pieszych, drogi dla rowerów, przejść dla pieszych oraz peronów przystankowych		
w ramach przebudowy drogi nr 105078L - ul. Synów Pułku msc. Chelm gmina M. Chelm powiat chełmski, wój. lubelskie		
jednostka ewidencyjna: 066201_1 Chelm		
obręb ewidencyjny: 11, działki nr ewidencyjne: 384/17, 44/3, 43/3, 45/6, 46/6, 47/5, 48/5,		
obręb ewidencyjny: 12, działki nr ewidencyjne: 251/6, 252/4, 253/4, 254/2, 448/2, 259/3, 260/4, 260/5, 268/1, 269/1, 270/1, 272/1, 273/1, 274/1, 275/1, 271/1		
Funkcja :	Imię, nazwisko, nr uprawnień :	Podpis :
Opracował:	mgr inż. Rafał Mazurek upr. budowlane nr LUB/0239/OWOK/05 LUB/BO/0347/06)	
Nazwa rysunku :		Skala :
MAPA WŁASNOŚCI		1 : 2000
Data :	Branża :	Nr rysunku :
	OGÓLNOBUDOWLANA	2

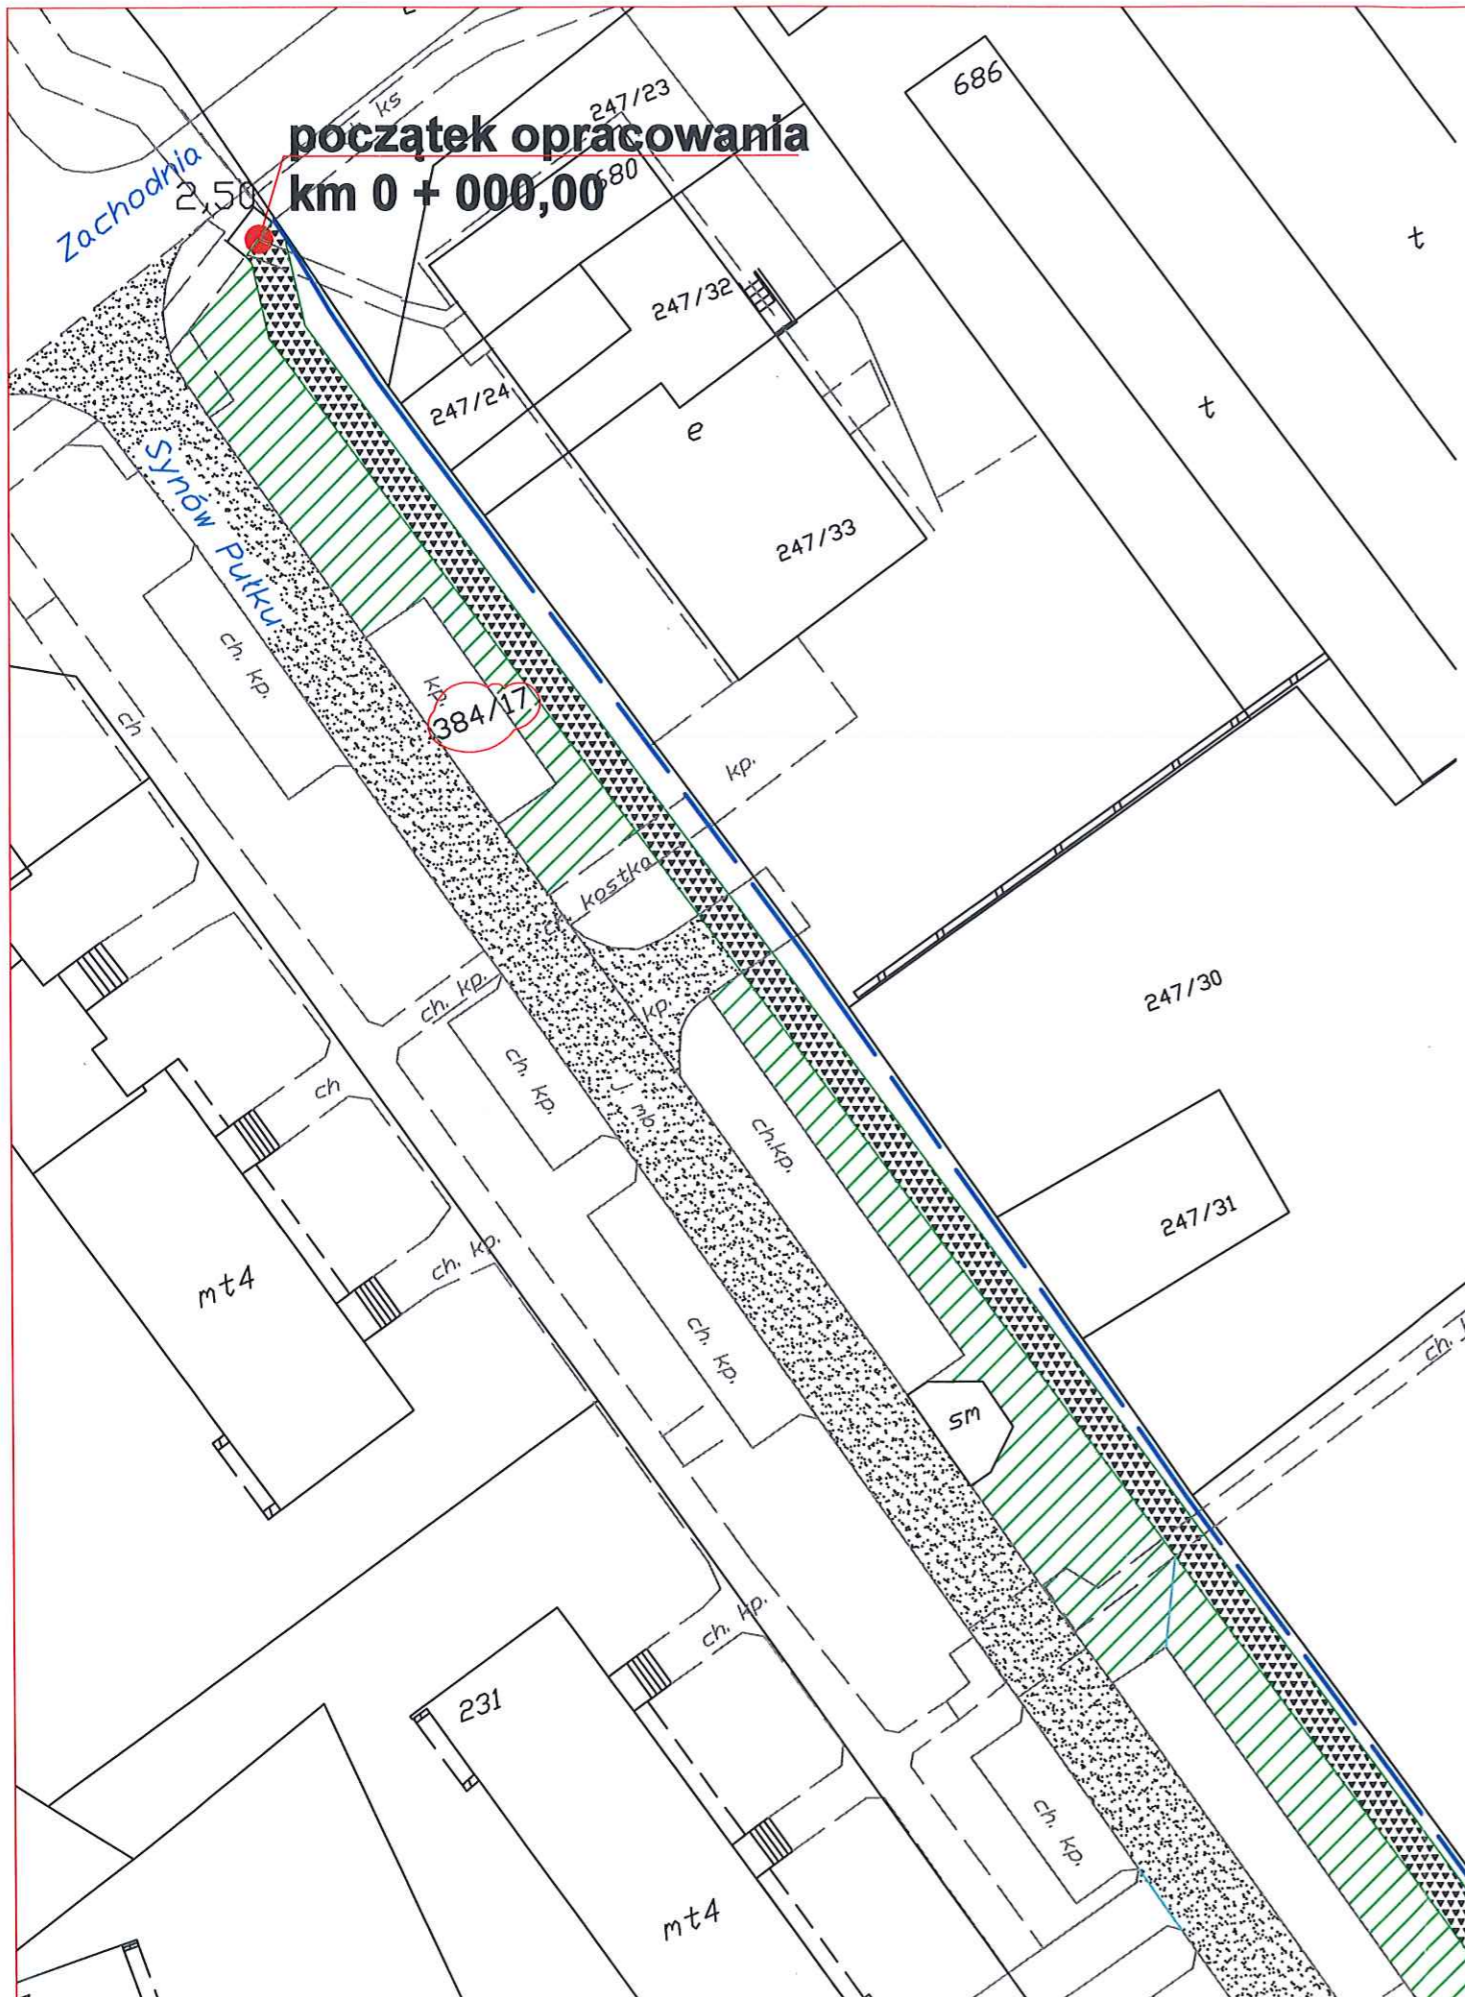

LEGENDA:

- 1: projektowana droga dla rowerów: nawierzchnia asfaltowa: 726mb
- 2: projektowany chodnik: nawierzchnia z kostki betonowej bezfazowej: 383mb
- 3: projekt. przejście dla pieszych nr PP1
- 4: projekt. przejście dla pieszych nr PP2
- 5: projekt. przejście dla pieszych nr PP3
- 6: projekt. przejazd dla rowerów nr PR1, PR2
- 7: projekt. perony przystankowe PA1, PA2
- 8: projekt. koperty autobusowe (malowane)
- 9: projektowany pas zieleni 1,00 - 5,50m
- 10: istniejąca jezdnia asfalt. ul. Synów Pułku
- 11: uwardzenie nawierzchni żwirem
- 12: projekt. chodnik II etap (wg odrębnego opracowania)
- 13: granice pasa drogowego

Investor: Miasto Chełm		
ul. Lubelska 65 22 - 100 Chełm		
Nazwa i adres inwestycji :		
Budowa drogi dla pieszych, drogi dla rowerów, przejść dla pieszych oraz peronów przystankowych w ramach przebudowy drogi nr 105078L - ul. Synów Pułku msc. Chełm gmina M. Chełm powiat chełmski, woj. lubelskie jednostka ewidencyjna: 086201_1 Chełm obręb ewidencyjny: 11, działki nr ewidencyjne: 384/17, 44/3, 43/3, 45/6, 46/6, 47/5, 48/5, obręb ewidencyjny: 12, działki nr ewidencyjne: 251/6, 252/4, 253/4, 254/2, 448/2, 259/3, 260/4, 260/5, 268/1, 269/1, 270/1, 272/1, 273/1, 274/1, 275/1, 271/1		
Funkcja:	Imię, nazwisko, nr uprawnień:	Podpis:
Opracował:	mgr inż. Rafał Mazurek upr. budowlane nr LUB/0239/OWOK/05 LUB/BO/0347/08	
Nazwa rysunku:		Skala:
PROJEKT ZAGOSPODAROWANIA		1 : 1000
Data:	Brzozka:	Nr rysunku:
30.09.2023 r.	OGÓLNOBUDOWLANA	3a

PREZYDENT MIASTA CHEŁM
ZALĄCZNIK DO ZGŁOSZENIA
z dnia 12.10.2023
znak: DAGI-AB.6743 2.189.2023

Z up. Prezydenta Miasta Chełm
Michał Andrzejewski
Kierownik Wydziału Architektury i Budownictwa
Departamentu Architektury, Geodezji i Inwestycji

**początek chodnika
km 0 + 158,00**


Investor: Miasto Chełm		
ul. Lubelska 65 22 - 100 Chełm		
Nazwa i adres inwestycji :		
Budowa drogi dla pieszych, drogi dla rowerów, przejść dla pieszych oraz peronów przystankowych w ramach przebudowy drogi nr 105078L - ul. Synów Pułku msc. Chełm gmina M. Chełm powiat chełmski, woj. lubelskie		
jednostka ewidencyjna: 066201_1 Chełm		
obręb ewidencyjny: 11, działki nr ewidencyjne: 384/17, 44/3, 43/3, 45/6, 46/6, 47/5, 48/5,		
obręb ewidencyjny: 12, działki nr ewidencyjne: 251/6, 252/4, 253/4, 254/2, 448/2, 259/3, 260/4, 260/5, 268/1, 269/1, 270/1, 272/1, 273/1, 274/1, 275/1, 271/1		
Funkcja:	Imię, nazwisko, nr uprawnień:	Podpis:
Opracował:	mgr inż. Rafał Mazurek upr. budowlane nr LUB/0239/OWOK/05 LUB/BO/0347/08)	
Nazwa rysunku:		Skala:
PROJEKT ZAGOSPODAROWANIA		1 : 1000
Data:	Bransz:	Nr rysunku:
30.09.2023 r.	OGÓLNOBUDOWLANA	3b


PREZYDENT MIASTA CHEŁM
ZAŁĄCZNIK DO ZGŁOSZENIA
z dnia 12.10.2023 r.
znak: DAGI-AB.6743 2.889.2023

Z up. Prezydenta Miasta Chełm

Michał Andrzejewski
Kierownik Wydziału Architektury i Budownictwa
Departamentu Architektury, Geodezji i Inwestycji

- LEGENDA:**
- 1: projektowana droga dla rowerów: nawierzchnia asfaltowa: 726mb
 - 2: projektowany chodnik: nawierzchnia z kostki betonowej bezfazowej: 383mb
 - 3: projekt. przejście dla pieszych nr PP1
 - 4: projekt. przejście dla pieszych nr PP2
 - 5: projekt. przejście dla pieszych nr PP3
 - 6: projekt. przejazd dla rowerów nr PR1, PR2
 - 7: projekt. perony przystankowe PA1, PA2
 - 8: projekt. koperty autobusowe (malowane)
 - 9: projektowany pas zieleni 1,00 - 5,50m
 - 10: istniejąca jezdnia asfalt. ul. Synów Pułku
 - 11: uwardzenie nawierzchni żwirem
 - 12: projekt. chodnik II etap (wg odrębnego opracowania)
 - 13: granice pasa drogowego

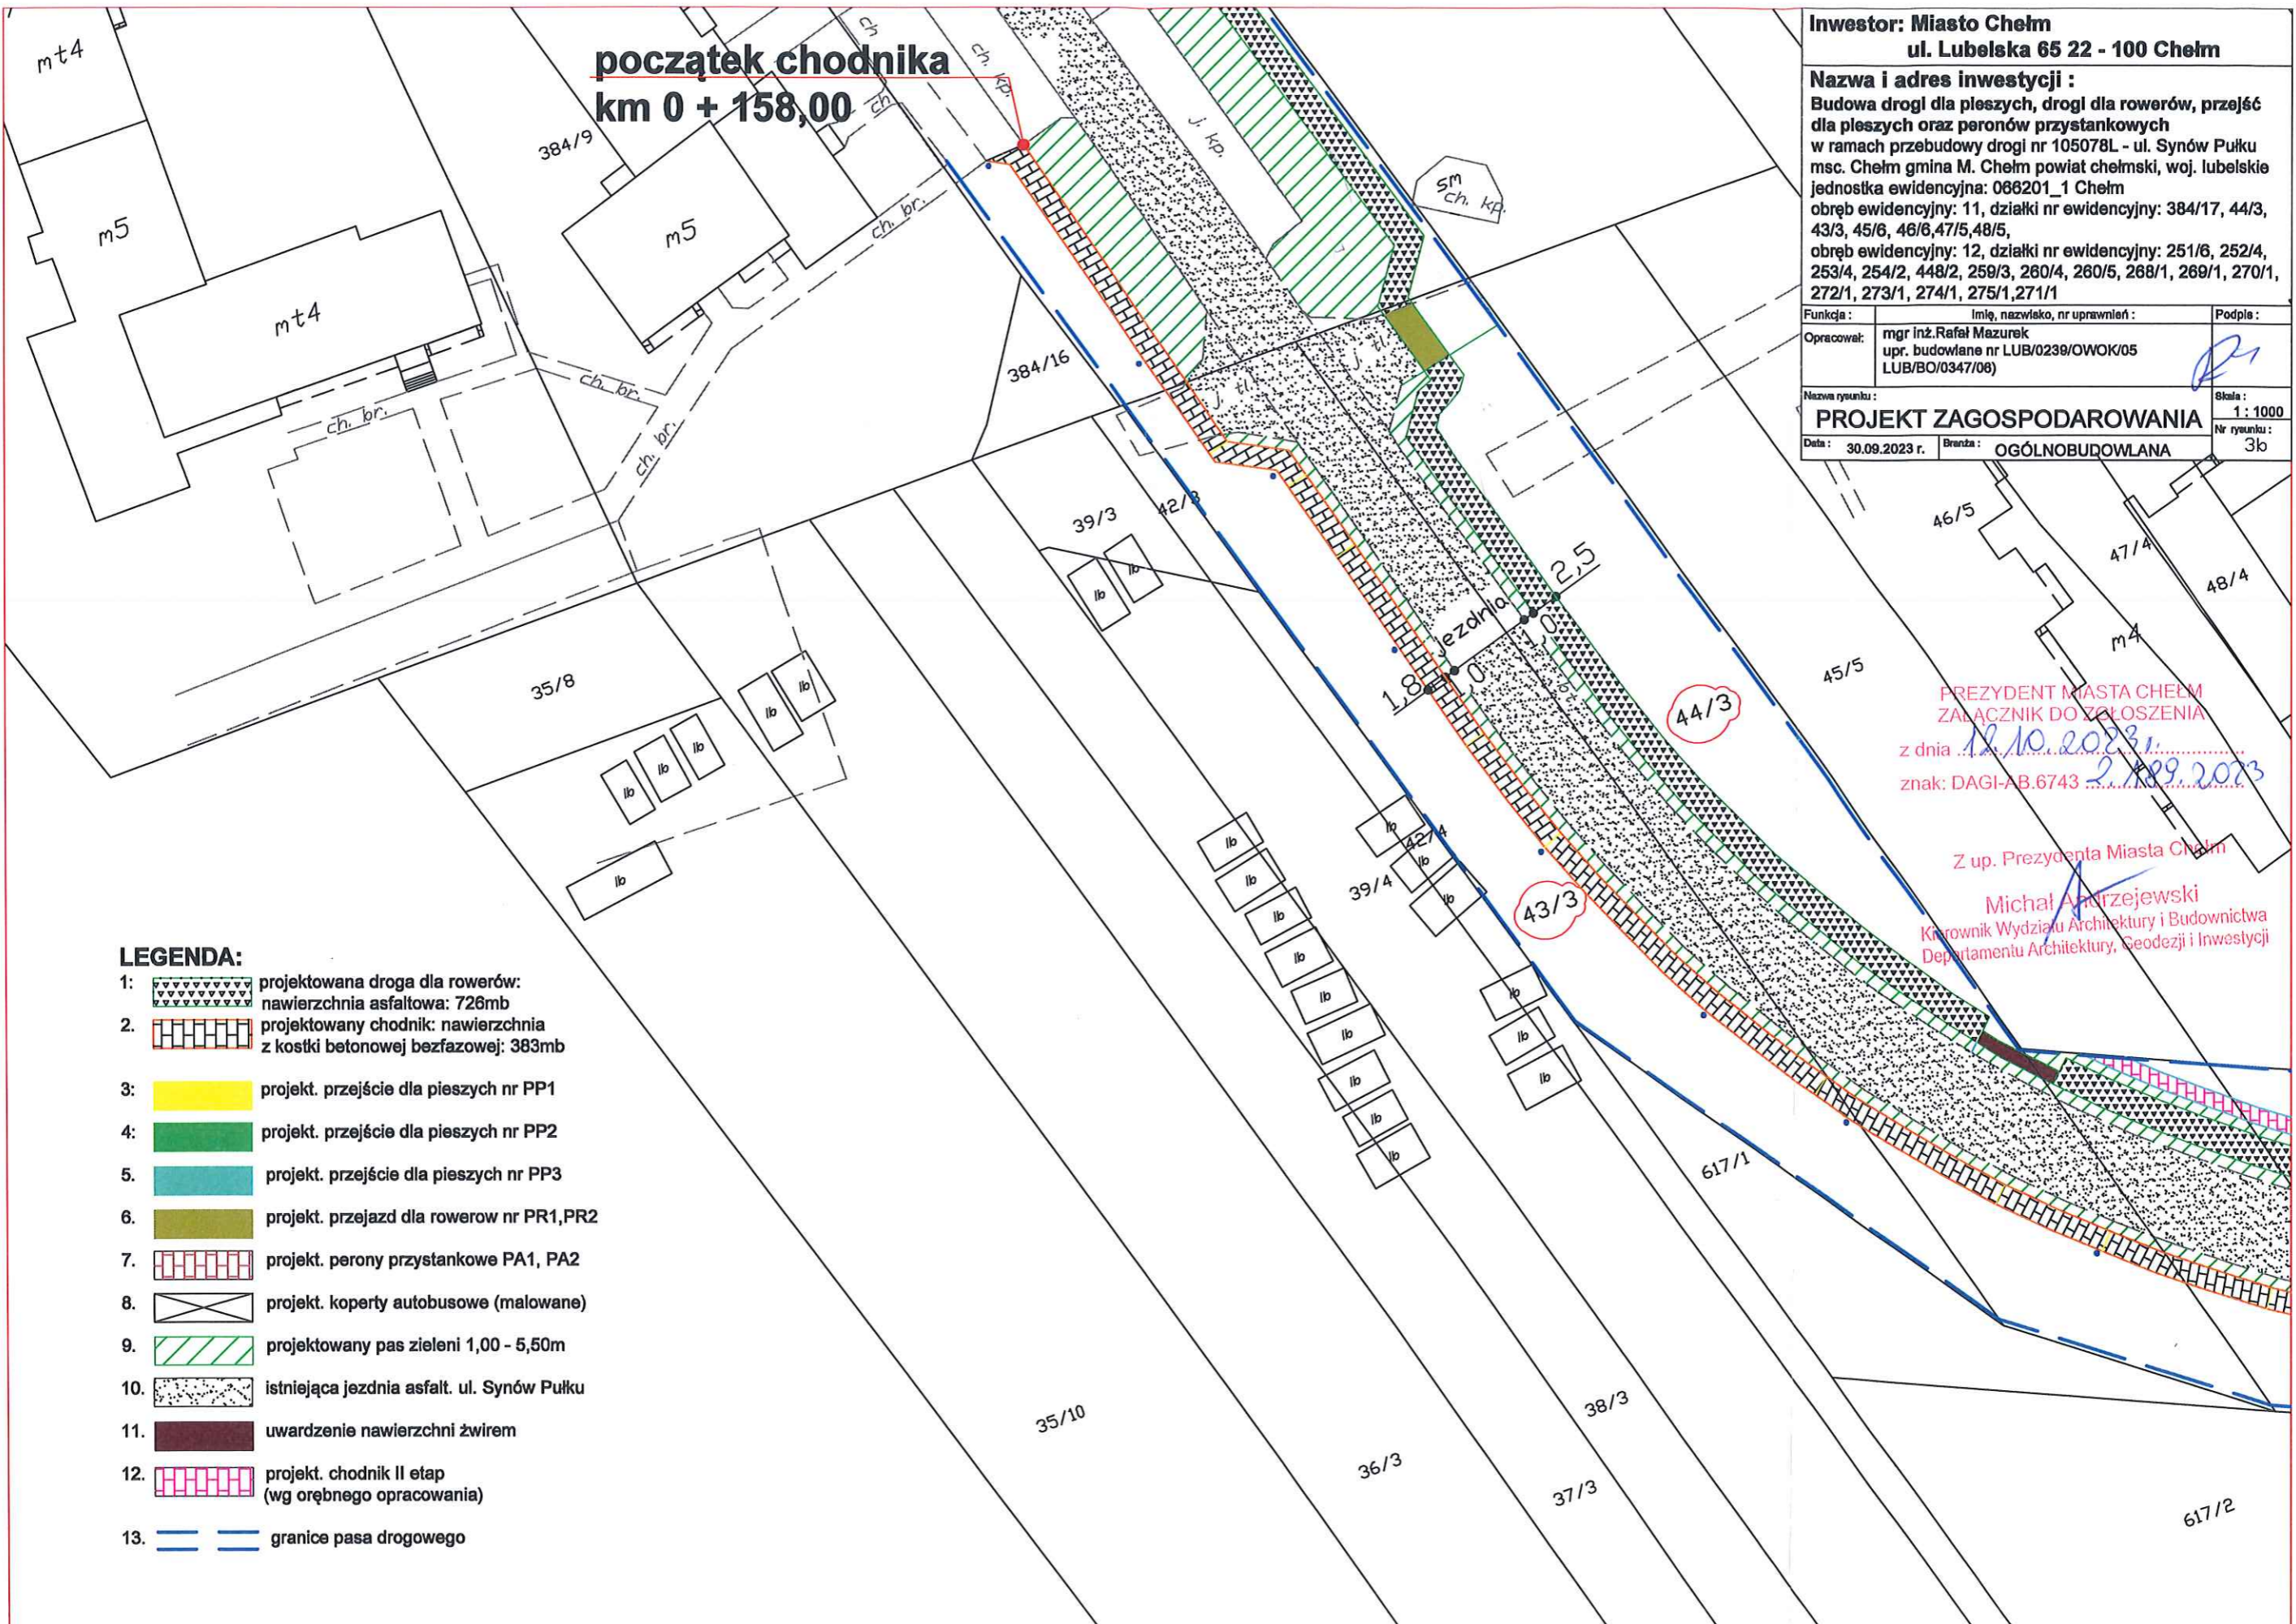

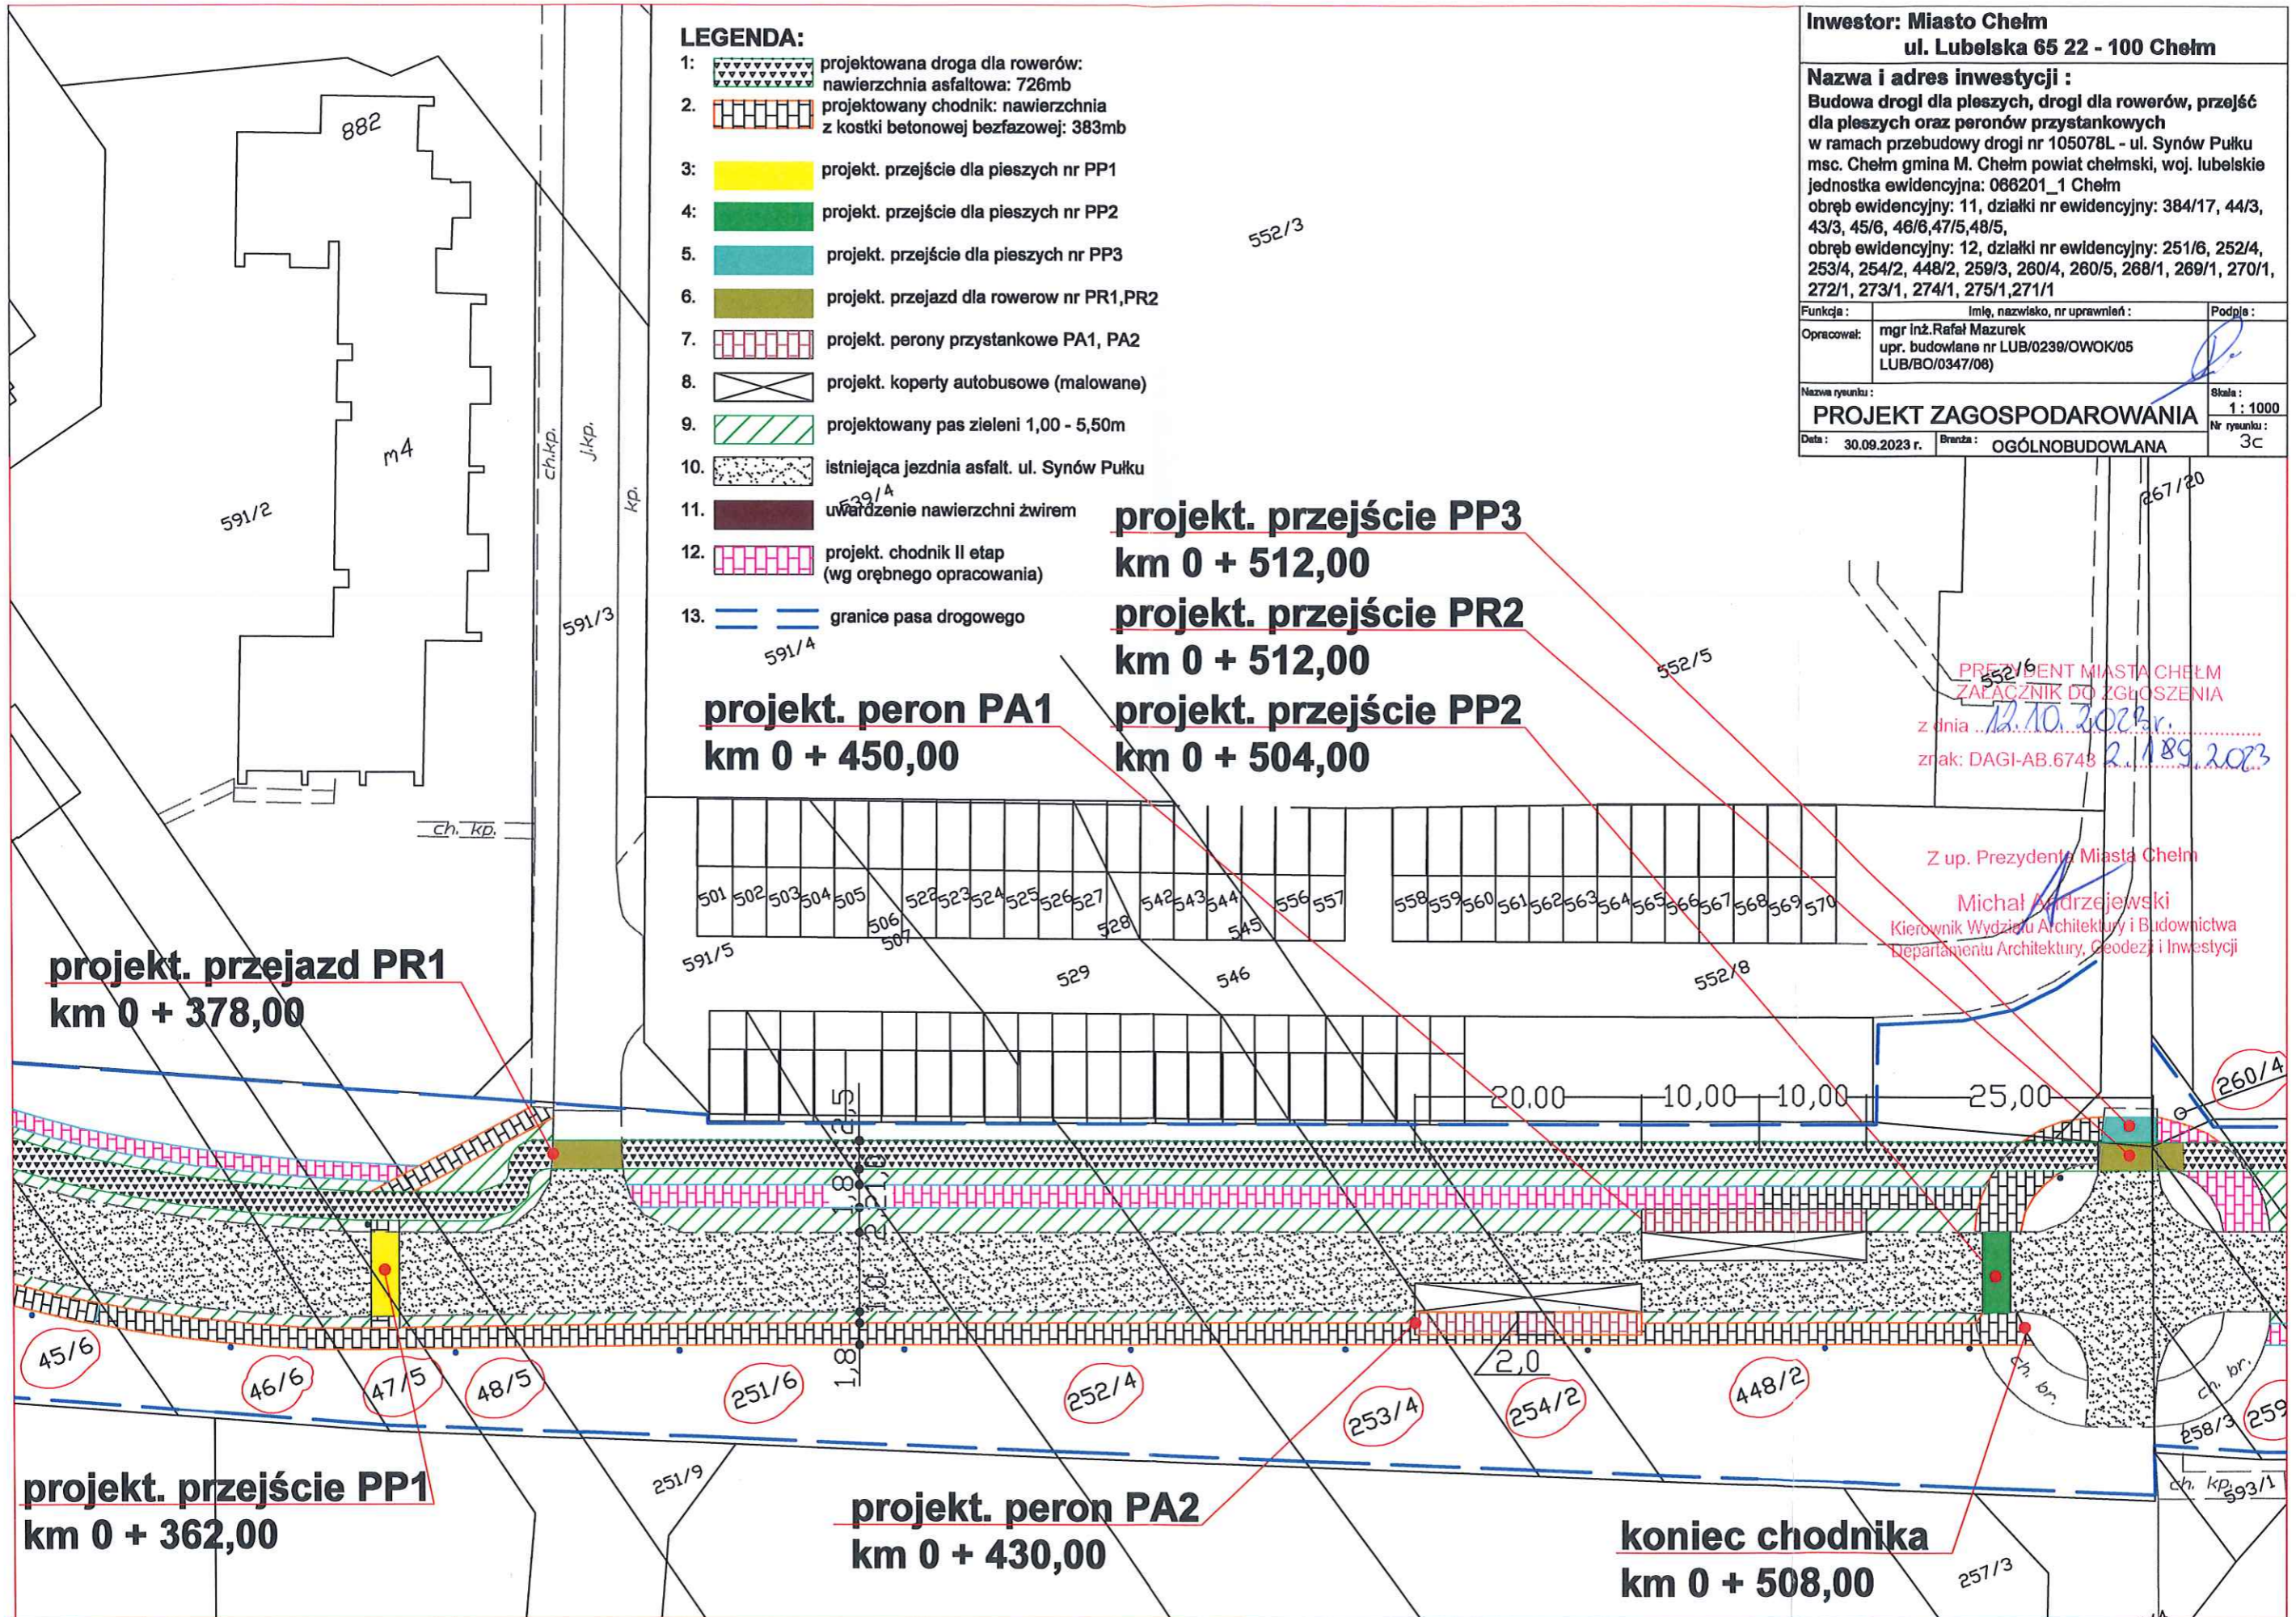

LEGENDA:

- 1: projektowana droga dla rowerów: nawierzchnia asfaltowa: 726mb
- 2: projektowany chodnik: nawierzchnia z kostki betonowej bezfazowej: 383mb
- 3: projekt. przejście dla pieszych nr PP1
- 4: projekt. przejście dla pieszych nr PP2
- 5: projekt. przejście dla pieszych nr PP3
- 6: projekt. przejazd dla rowerow nr PR1,PR2
- 7: projekt. perony przystankowe PA1, PA2
- 8: projekt. koperty autobusowe (malowane)
- 9: projektowany pas zieleni 1,00 - 5,50m
- 10: istniejąca jezdnia asfalt. ul. Synów Pułku
- 11: uwarunkowanie nawierzchni żwirem
- 12: projekt. chodnik II etap (wg odrębnego opracowania)
- 13: granice pasa drogowego

Investor: Miasto Chełm
ul. Lubelska 65 22 - 100 Chełm

Nazwa i adres inwestycji :
Budowa drogi dla pieszych, drogi dla rowerów, przejść dla pieszych oraz peronów przystankowych
 w ramach przebudowy drogi nr 105078L - ul. Synów Pułku msc. Chełm gmina M. Chełm powiat chełmski, woj. lubelskie jednostka ewidencyjna: 066201_1 Chełm obręb ewidencyjny: 11, działki nr ewidencyjne: 384/17, 44/3, 43/3, 45/6, 46/6, 47/5, 48/5, obręb ewidencyjny: 12, działki nr ewidencyjne: 251/6, 252/4, 253/4, 254/2, 448/2, 259/3, 260/4, 260/5, 268/1, 269/1, 270/1, 272/1, 273/1, 274/1, 275/1, 271/1

Funkcja:	Imię, nazwisko, nr uprawnień:	Podpis:
Opracował:	mgr inż. Rafał Mazurek upr. budowlane nr LUB/0239/OWOK/05 LUB/BO/0347/06)	
Nazwa rysunku:	Skala:	Nr rysunku:
PROJEKT ZAGOSPODAROWANIA	1 : 1000	3c
Data: 30.09.2023 r.	Bransz: OGÓLNOBUDOWLANA	

projekt. przejście PP3
km 0 + 512,00
projekt. przejście PR2
km 0 + 512,00
projekt. przejście PP2
km 0 + 504,00

projekt. peron PA1
km 0 + 450,00

projekt. przejazd PR1
km 0 + 378,00

projekt. przejście PP1
km 0 + 362,00

projekt. peron PA2
km 0 + 430,00














koniec chodnika
km 0 + 508,00

PREZYDENT MIASTA CHEŁM
 ZAŁĄCZNIK DO ZGŁOSZENIA
 z dnia 12.10.2023 r.
 znak: DAGI-AB.6748 2.189.2023

Z up. Prezydenta Miasta Chełm
Michał Andrzejewski
 Kierownik Wydziału Architektury i Budownictwa
 Departamentu Architektury, Geodezji i Inwestycji

267/21

LEGENDA:

- 1:  projektowana droga dla rowerów: nawierzchnia asfaltowa: 726mb
- 2:  projektowany chodnik: nawierzchnia z kostki betonowej bezfazowej: 383mb
- 3:  projekt. przejście dla pieszych nr PP1
- 4:  projekt. przejście dla pieszych nr PP2
- 5:  projekt. przejście dla pieszych nr PP3
- 6:  projekt. przejazd dla rowerów nr PR1,PR2
- 7:  projekt. perony przystankowe PA1, PA2
- 8:  projekt. koperty autobusowe (malowane)
- 9:  projektowany pas zieleni 1,00 - 5,50m
- 10:  istniejąca jezdnia asfalt. ul. Synów Pułku
- 11:  uwardzenie nawierzchni żwirem
- 12:  projekt. chodnik II etap (wg odrębnego opracowania)
- 13:  granice pasa drogowego

Inwestor: Miasto Chełm ul. Lubelska 65 22 - 100 Chełm		
Nazwa i adres inwestycji : Budowa drogi dla pieszych, drogi dla rowerów, przejść dla pieszych oraz peronów przystankowych w ramach przebudowy drogi nr 105078L - ul. Synów Pułku msc. Chełm gmina M. Chełm powiat chełmski, woj. lubelskie jednostka ewidencyjna: 066201_1 Chełm obręb ewidencyjny: 11, działki nr ewidencyjne: 384/17, 44/3, 43/3, 45/6, 46/6, 47/5, 48/5, obręb ewidencyjny: 12, działki nr ewidencyjne: 251/6, 252/4, 253/4, 254/2, 448/2, 259/3, 260/4, 260/5, 268/1, 269/1, 270/1, 272/1, 273/1, 274/1, 275/1, 271/1		
Funkcja:	Imię, nazwisko, nr uprawnień:	Podpis:
Opracował:	mgr inż. Rafał Mazurek upr. budowlane nr LUB/0239/OWOK/05 LUB/BO/0347/06)	
Nazwa rysunku:		
PROJEKT ZAGOSPODAROWANIA		
Data: 30.09.2023 r.	Branda: OGÓLNOBUDOWLANA	Skala: 1 : 1000 Nr rysunku: 3d

PREZYDENT MIASTA CHEŁM
ZAŁĄCZNIK DO ZGŁOSZENIA
z dnia 12.10.2023r.
znak: DAGI-AB.6743 2.189.2023

Z up. Prezydenta Miasta Chełm
Michał Andrzejewski
Kierownik Wydziału Architektury i Budownictwa
Departamentu Architektury, Geodezji i Inwestycji

koniec opracowania
km 0 + 726,00

