



SKALA

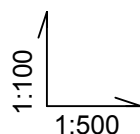

p.p. 188,00 m n.p.m.

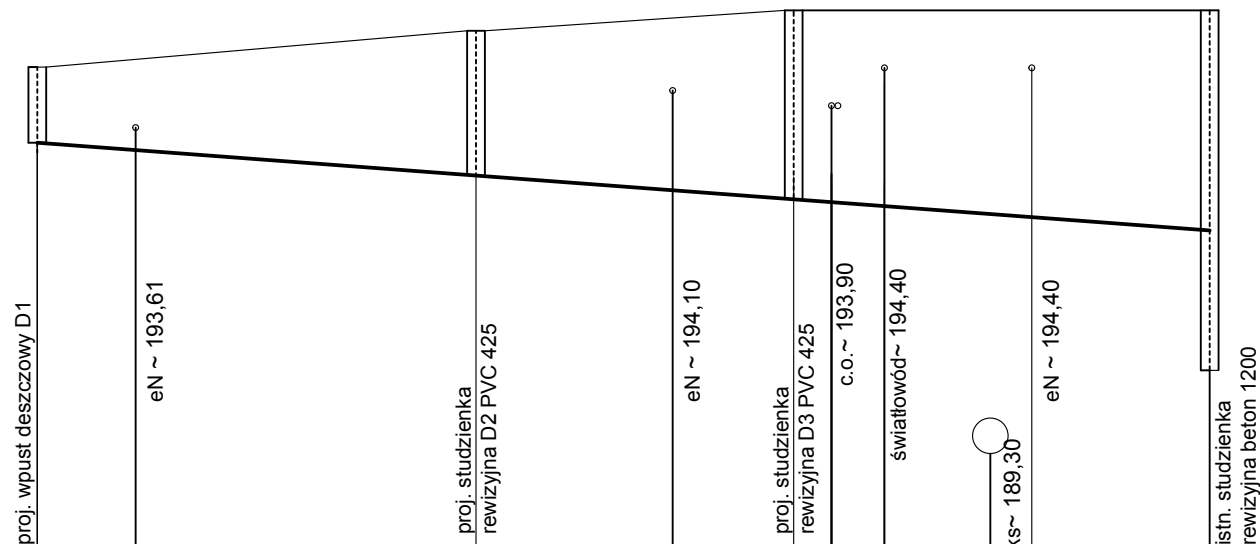

RZĘDNA TERENU	194,41	194,89	195,16	195,16
RZĘDNA DNA KANAŁU	193,41	193,02	193,02	192,25 190,40
ZGŁĘBIENIE [m]	1,00	1,18	1,18	2,91
ŚREDNICA - MATERIAŁ	DZ 200 PVC typ SN 8			225 PEHD RC
ODLEGŁOŚĆ/SPADEK	L=29,0m i=1,5%			L=27,5m i=1,5%
DŁUGOŚĆ [m]	0,00 6,50	29,00 42,00	50,00 52,50 56,00	63,00 64,00 77,50

EM-PROJEKT Emil Hołysz ul. Wolności 7/83 22-100 Chełm tel. 505-227-019 e-mail: biuro@em-projekt.net.pl		
Objekt: Modernizacja boiska szkolnego przy Z.S.-P. Nr 3 z Oddziałami Integracyjnymi w Chełmie		
Lokalizacja: Dz. nr ew. 134, 160 przy ul. Rejowieckiej 76 22-100 Chełm		
Stadium: Budowlano-wykonawczy		
Branża: Architektoniczna		
Projektant:	mgr inż. Tomasz Borkowski spec. instalacyjna sanitarna upr. bud. nr LUB/0381/PBS/15	podpis:
Nazwa rysunku: Profil podłużny przyłączy kanalizacji sanitarnej		
Data: 4.04.2018	Skala: 1 : 500	Nr rys.: S-1