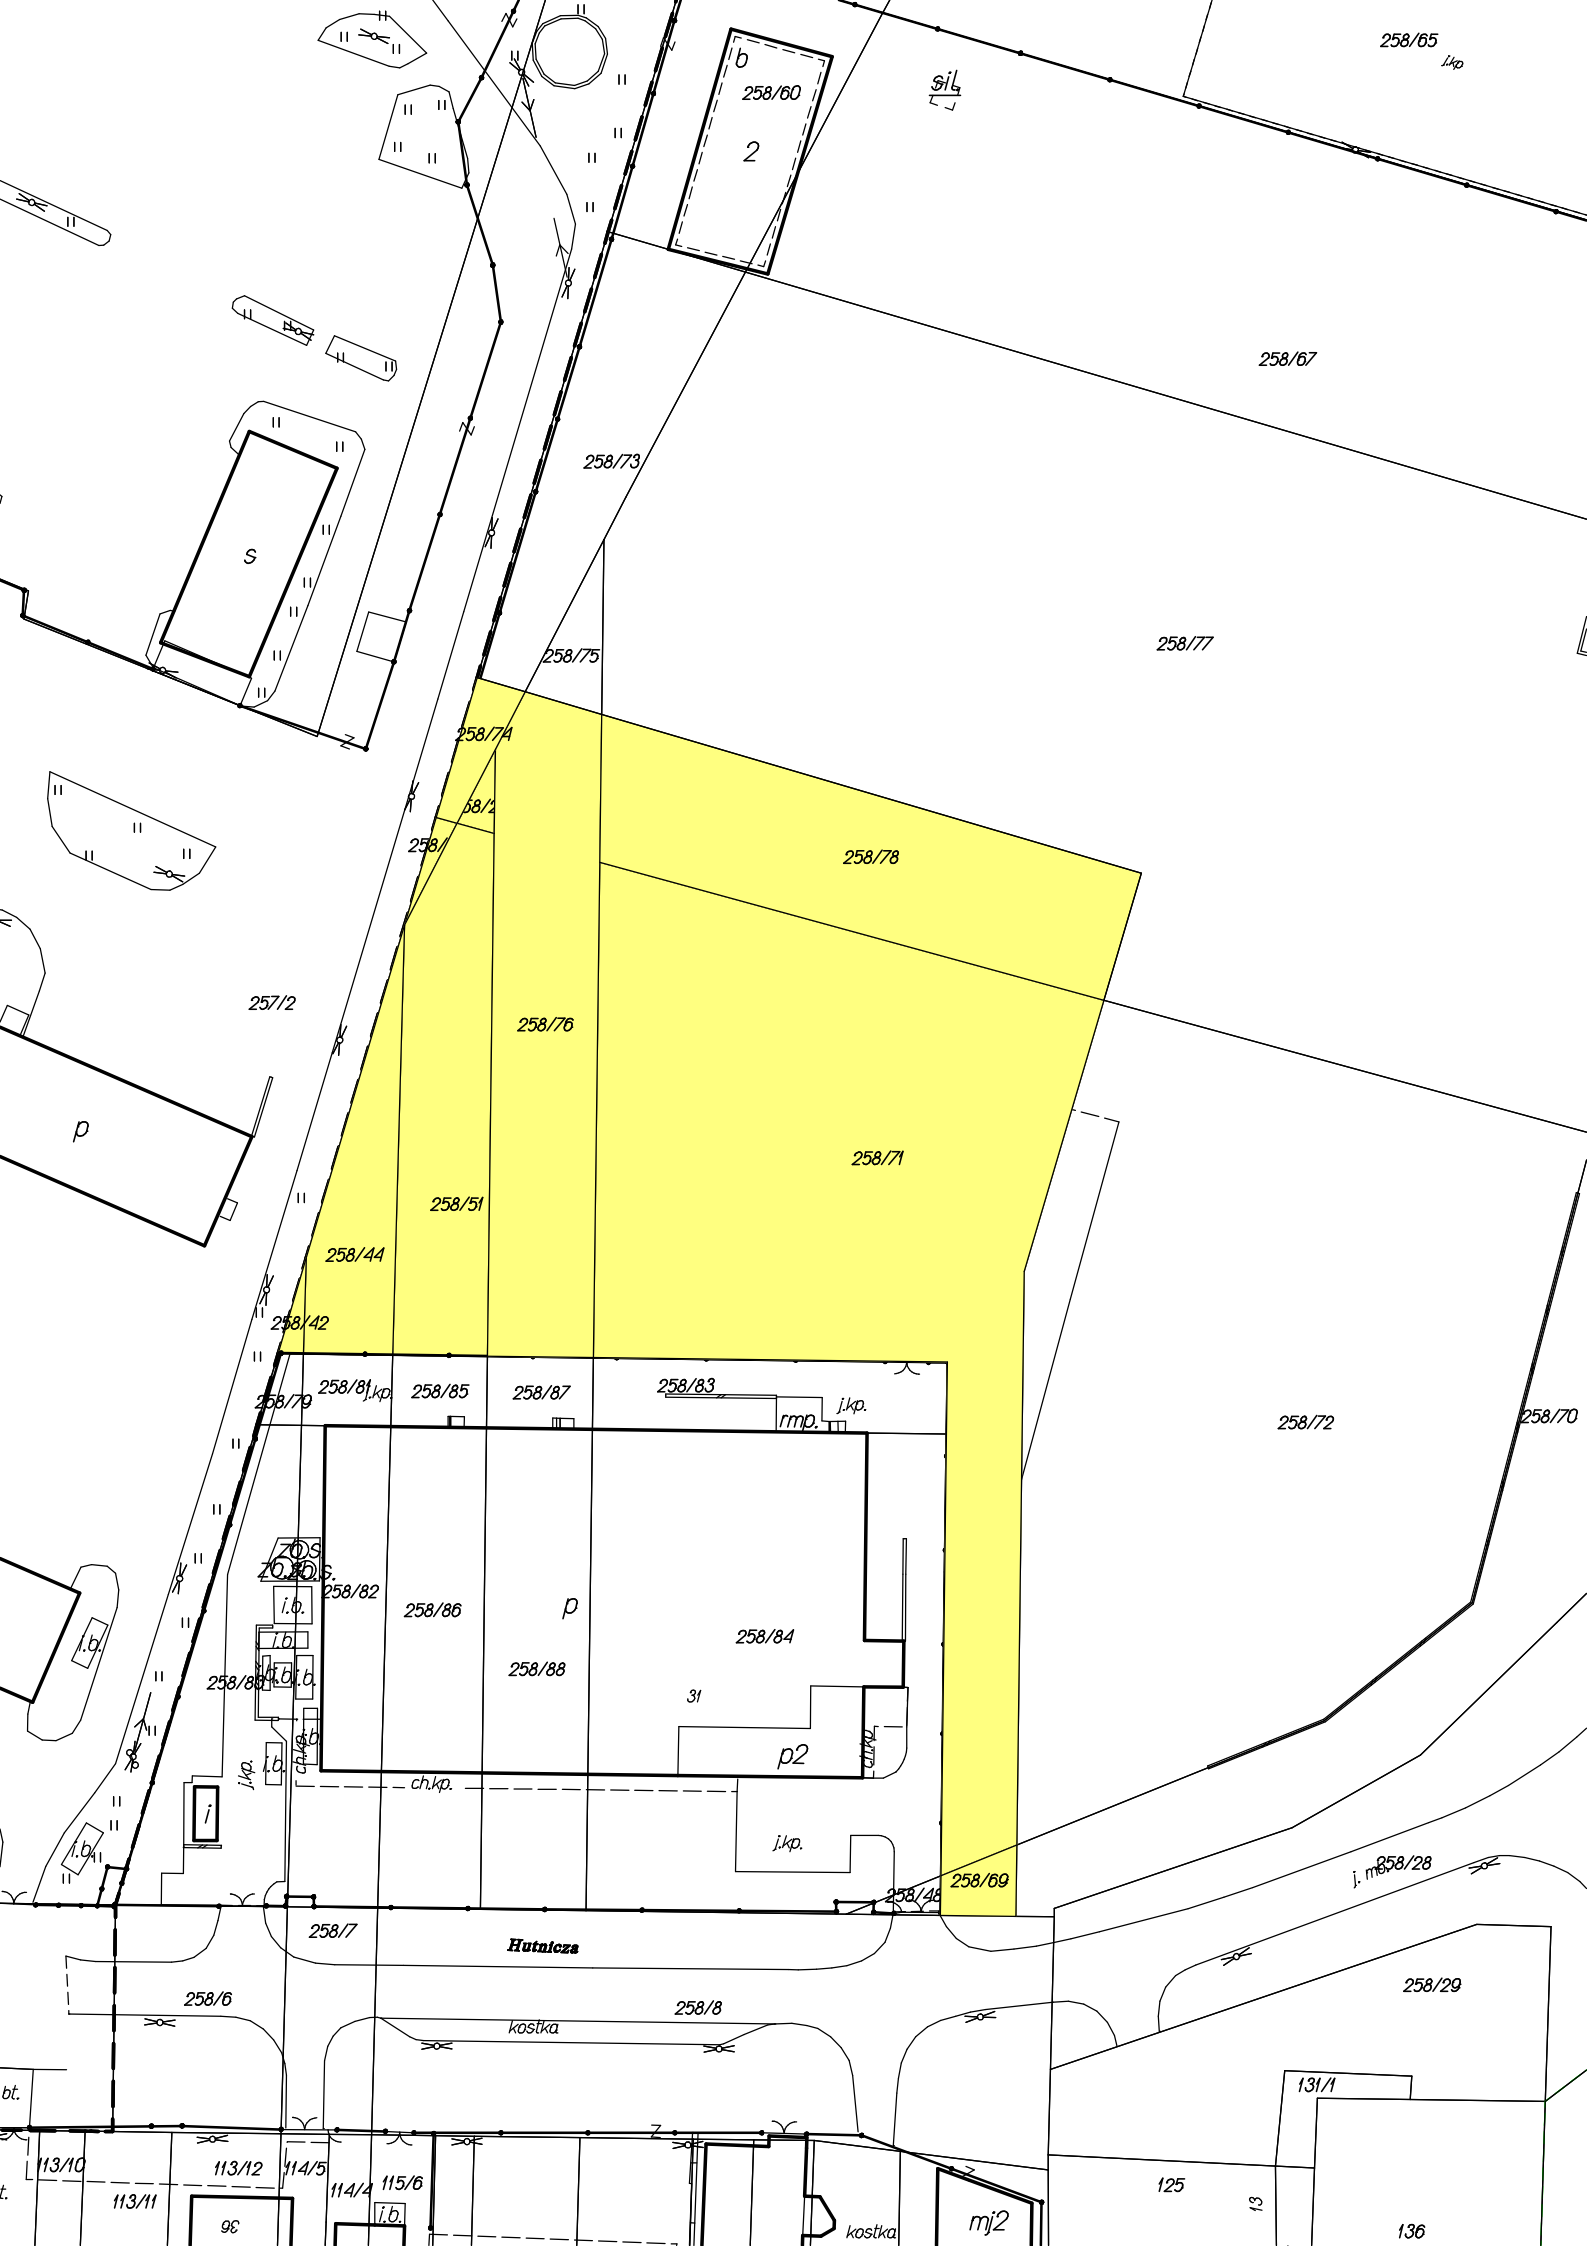

258/65
j.kp
b
258/60
2
258/67
258/73
s
258/77
258/75
258/74
258/78
257/2
258/76
p
258/71
258/51
258/44
258/42
258/81
j.kp.
258/85
258/87
258/83
j.kp.
rmp.
258/79
258/72
258/70
258/82
258/86
p
258/84
258/88
31
p2
ch.kp.
j.kp.
258/69
258/48
258/28
258/7
Hutnicza
258/29
258/6
258/8
kostka
131/1
113/10
113/12
114/5
114/4
115/6
113/11
125
13
136
kostka
mj2