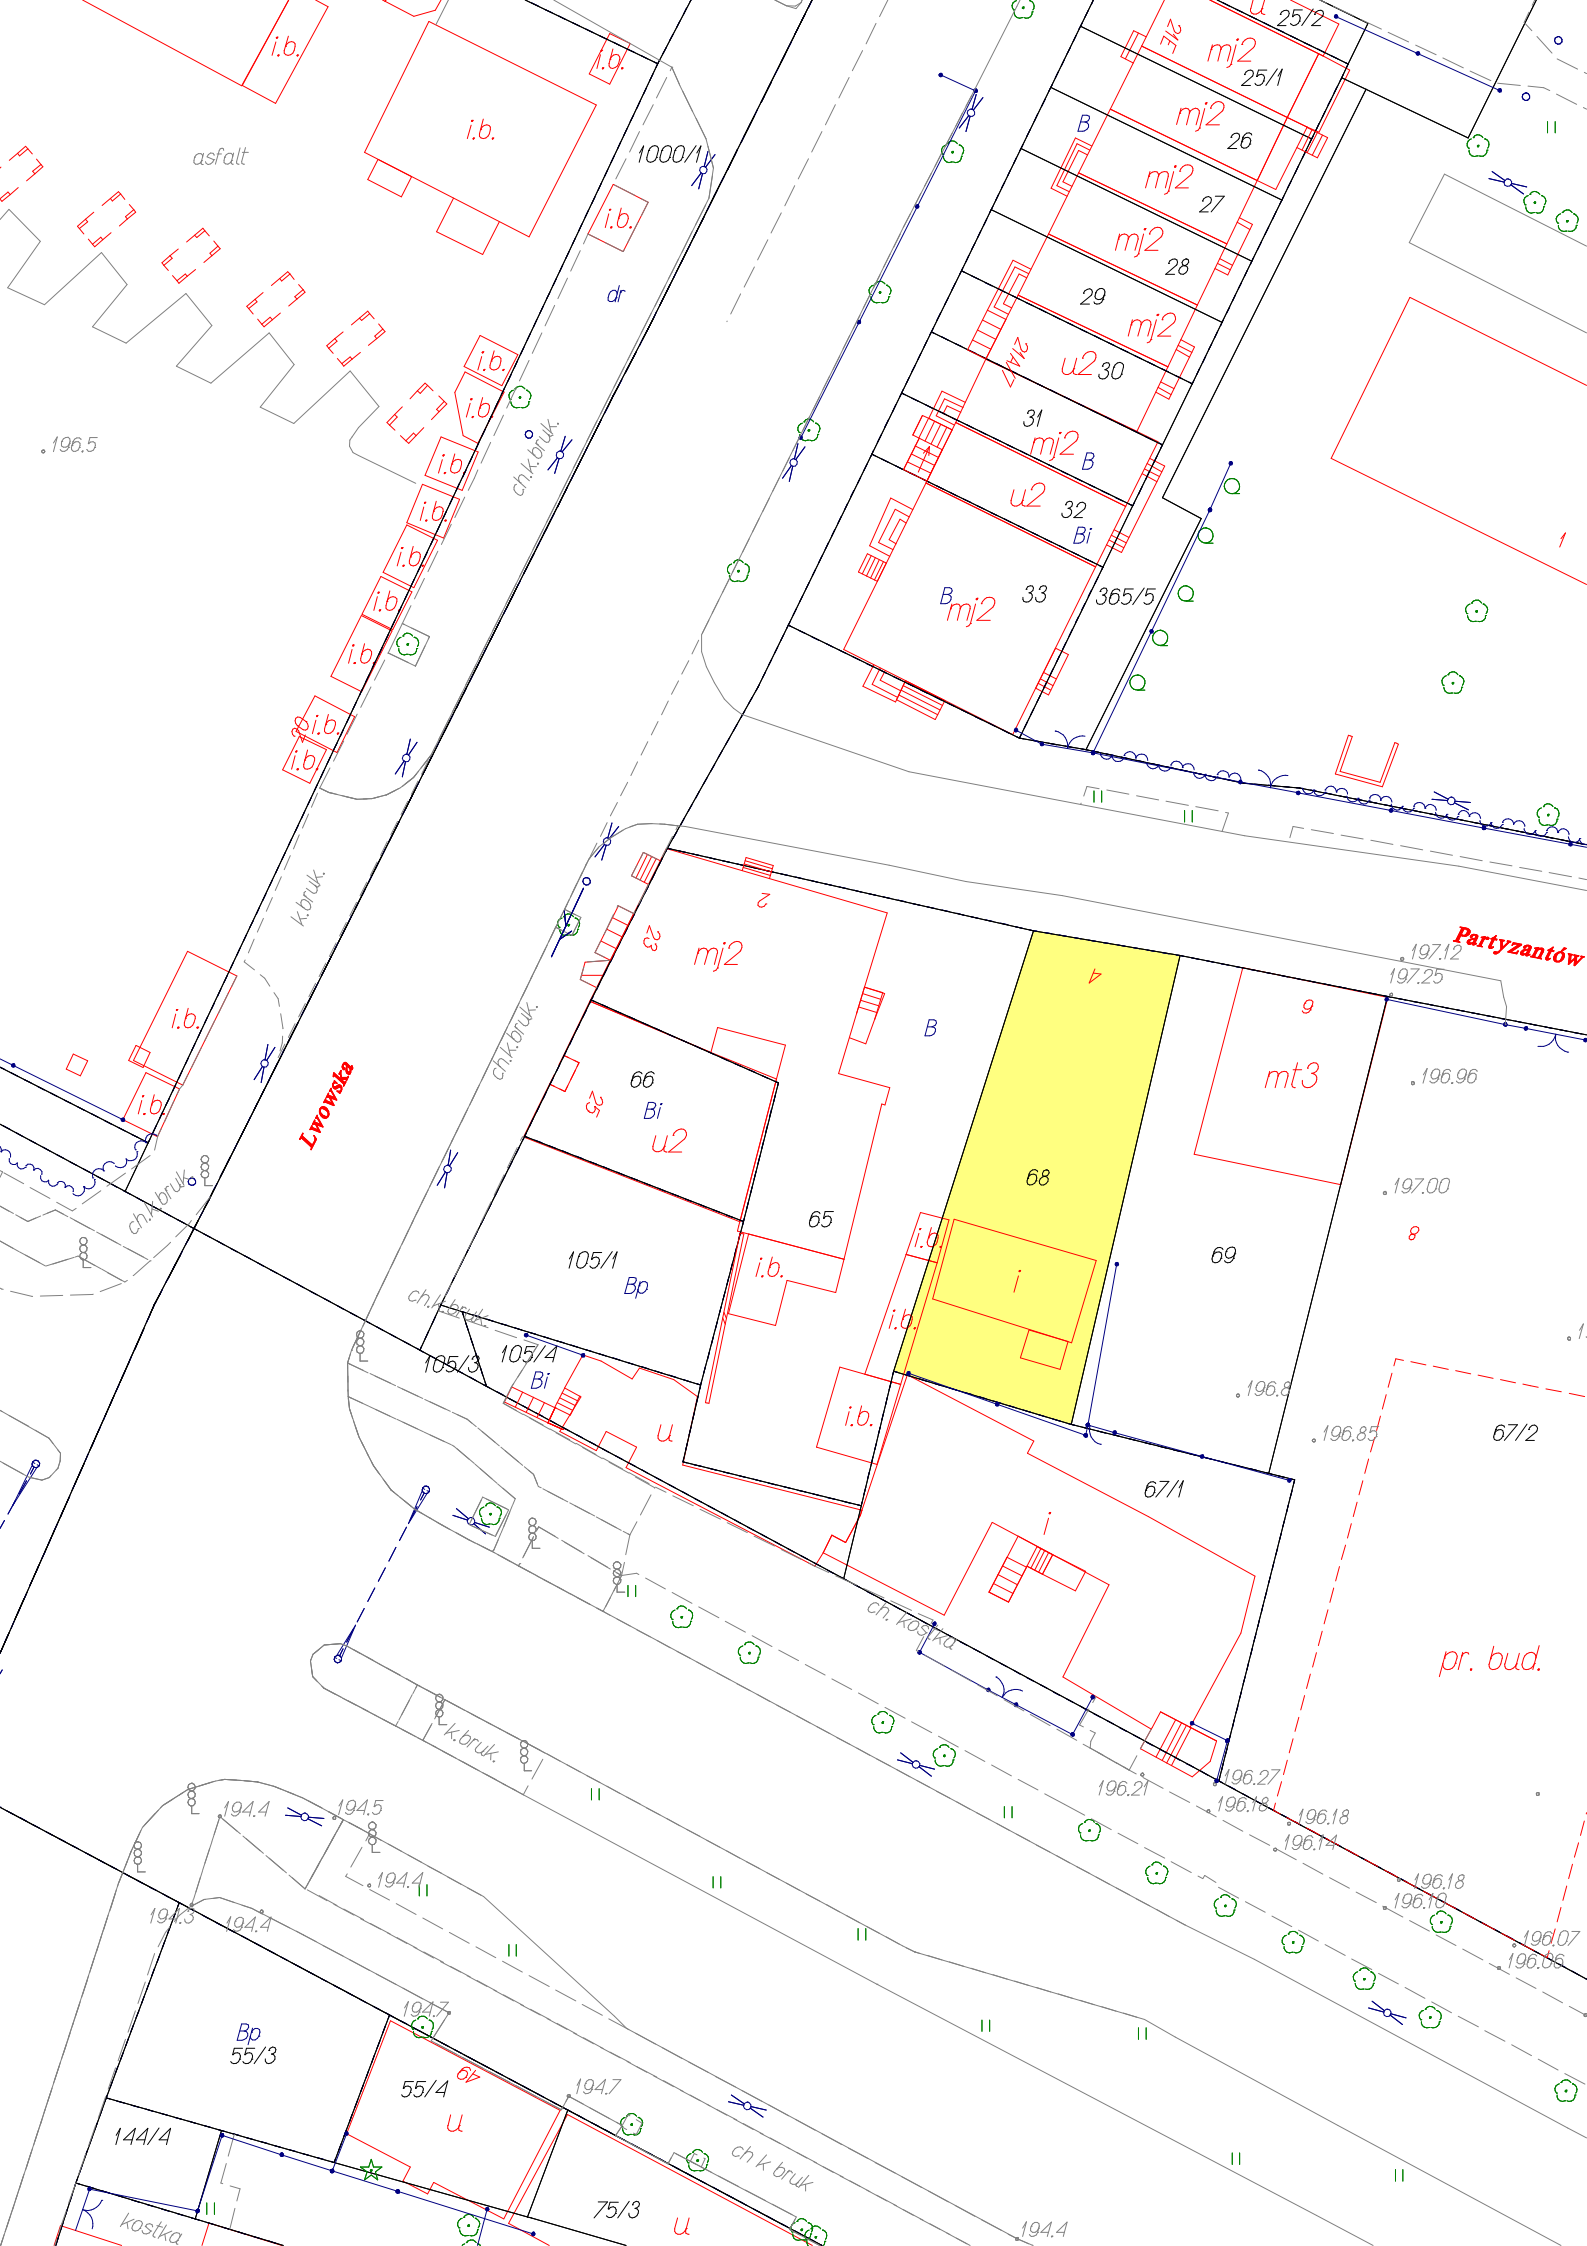
Partyzantów
Lwowska
asfalt
i.b.
1000/1
dr
ch.k.bruk.
k.bruk.
196.5
25/2
25/1
26
27
28
29
30
31
32
33
365/5
mj2
u2
B
Bi
66
65
68
69
67/1
67/2
105/1
105/3
105/4
Bp
mt3
i
u
197.12
197.25
196.96
197.00
196.8
196.85
ch. kostka
pr. bud.
196.21
196.27
196.18
196.14
196.10
196.07
196.06
194.4
194.5
194.3
194.7
55/3
55/4
144/4
75/3
ch k bruk
kostka