PLAN SYTUACYJNY
UL. CERAMICZNA 3D
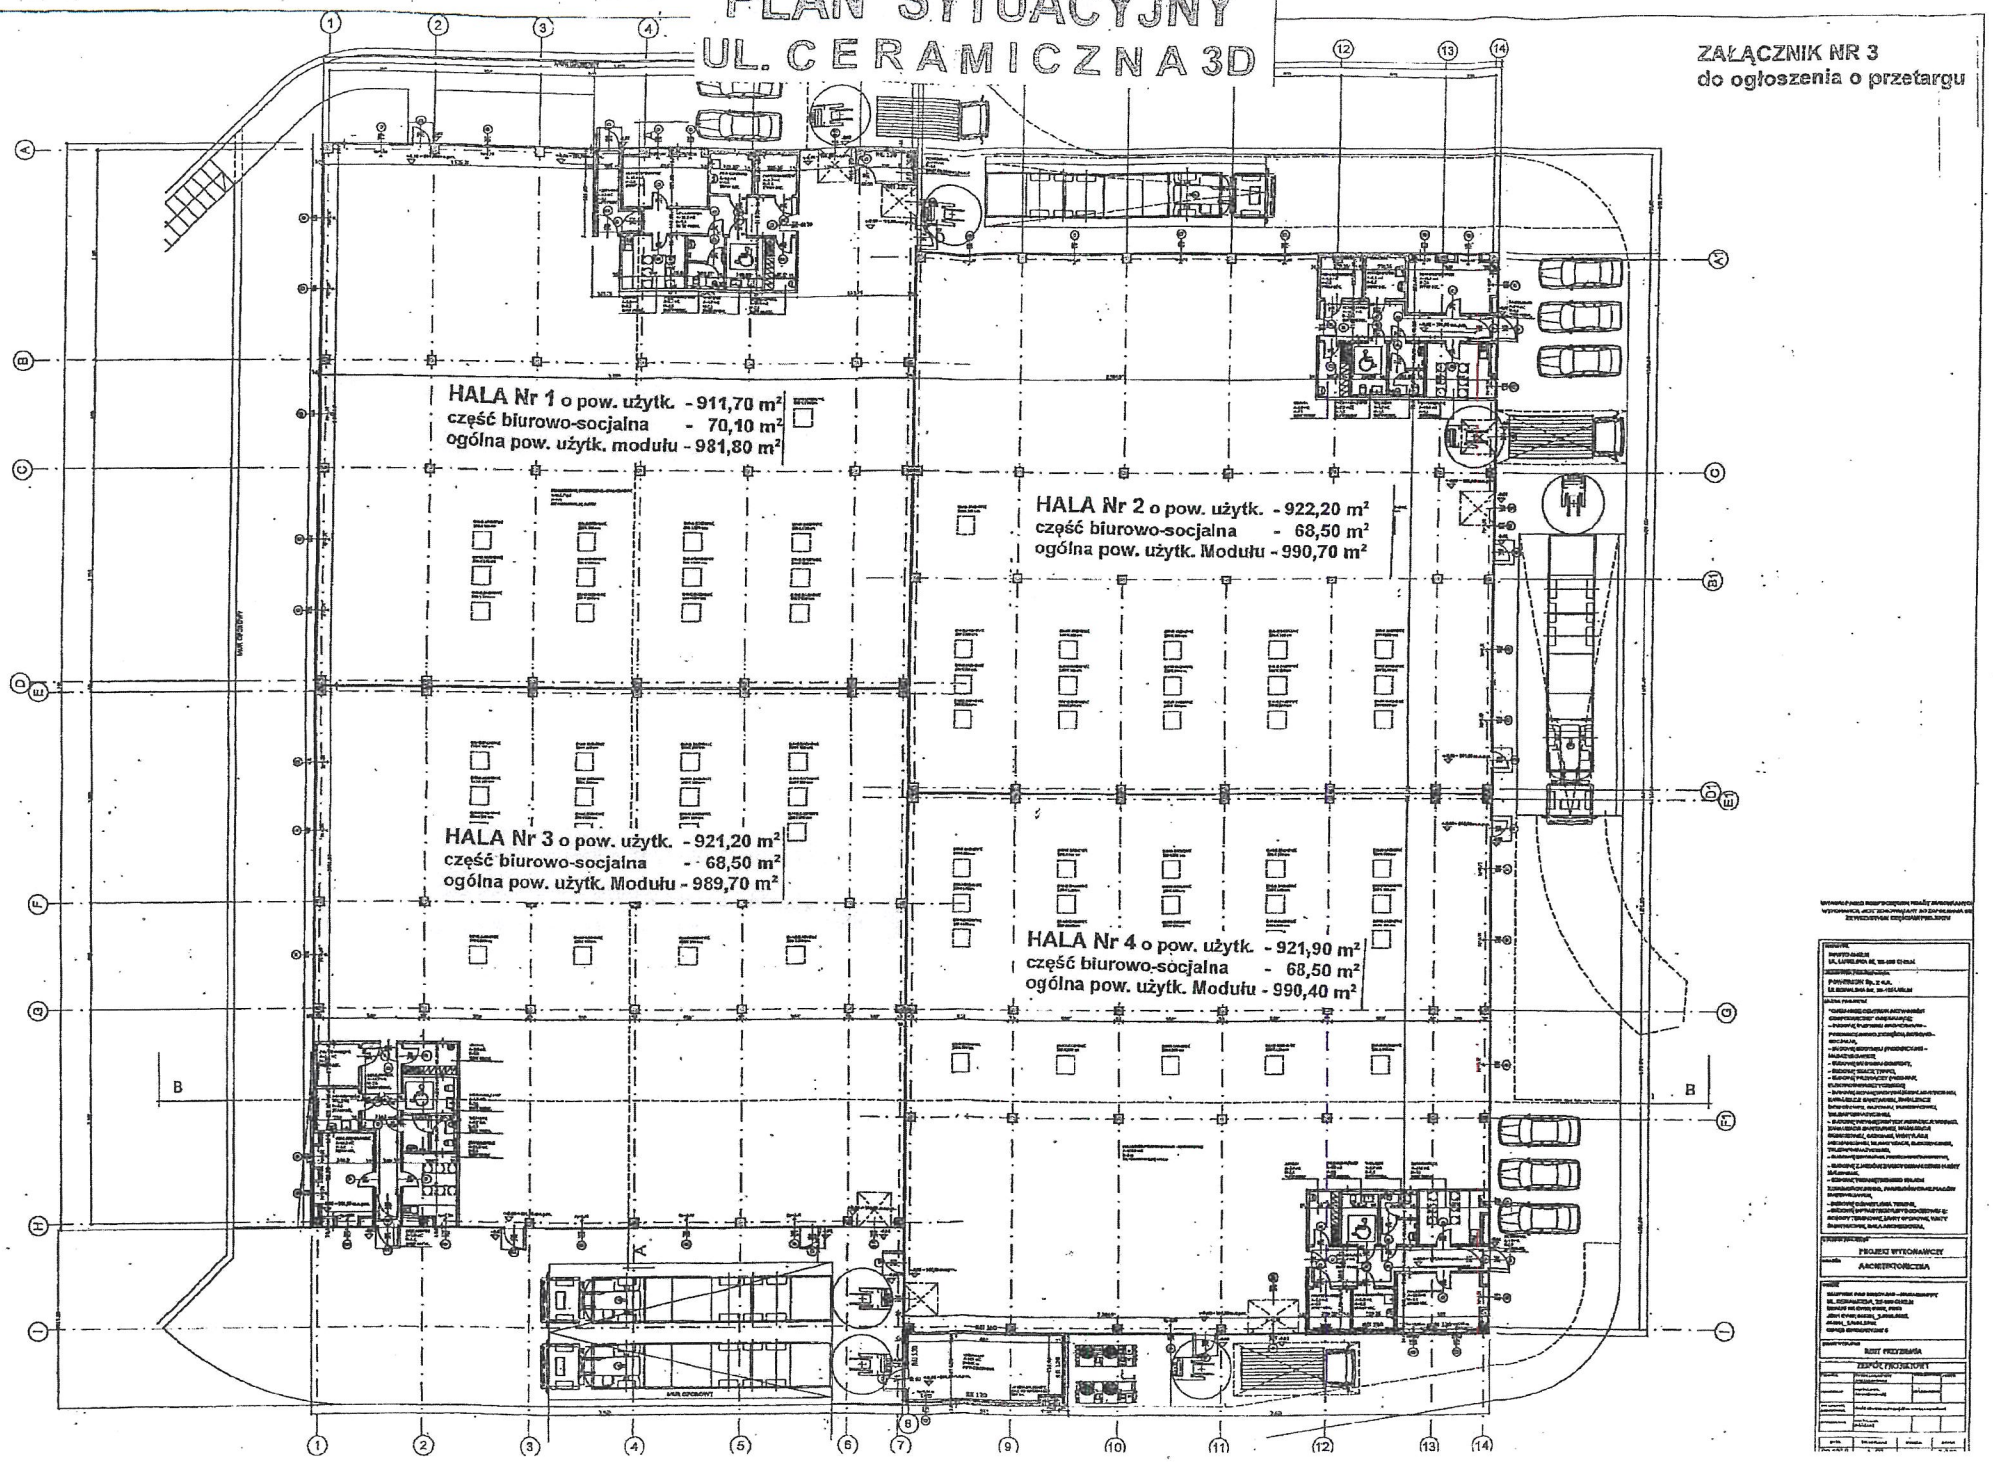
ZAŁĄCZNIK NR 3
do ogłoszenia o przetargu