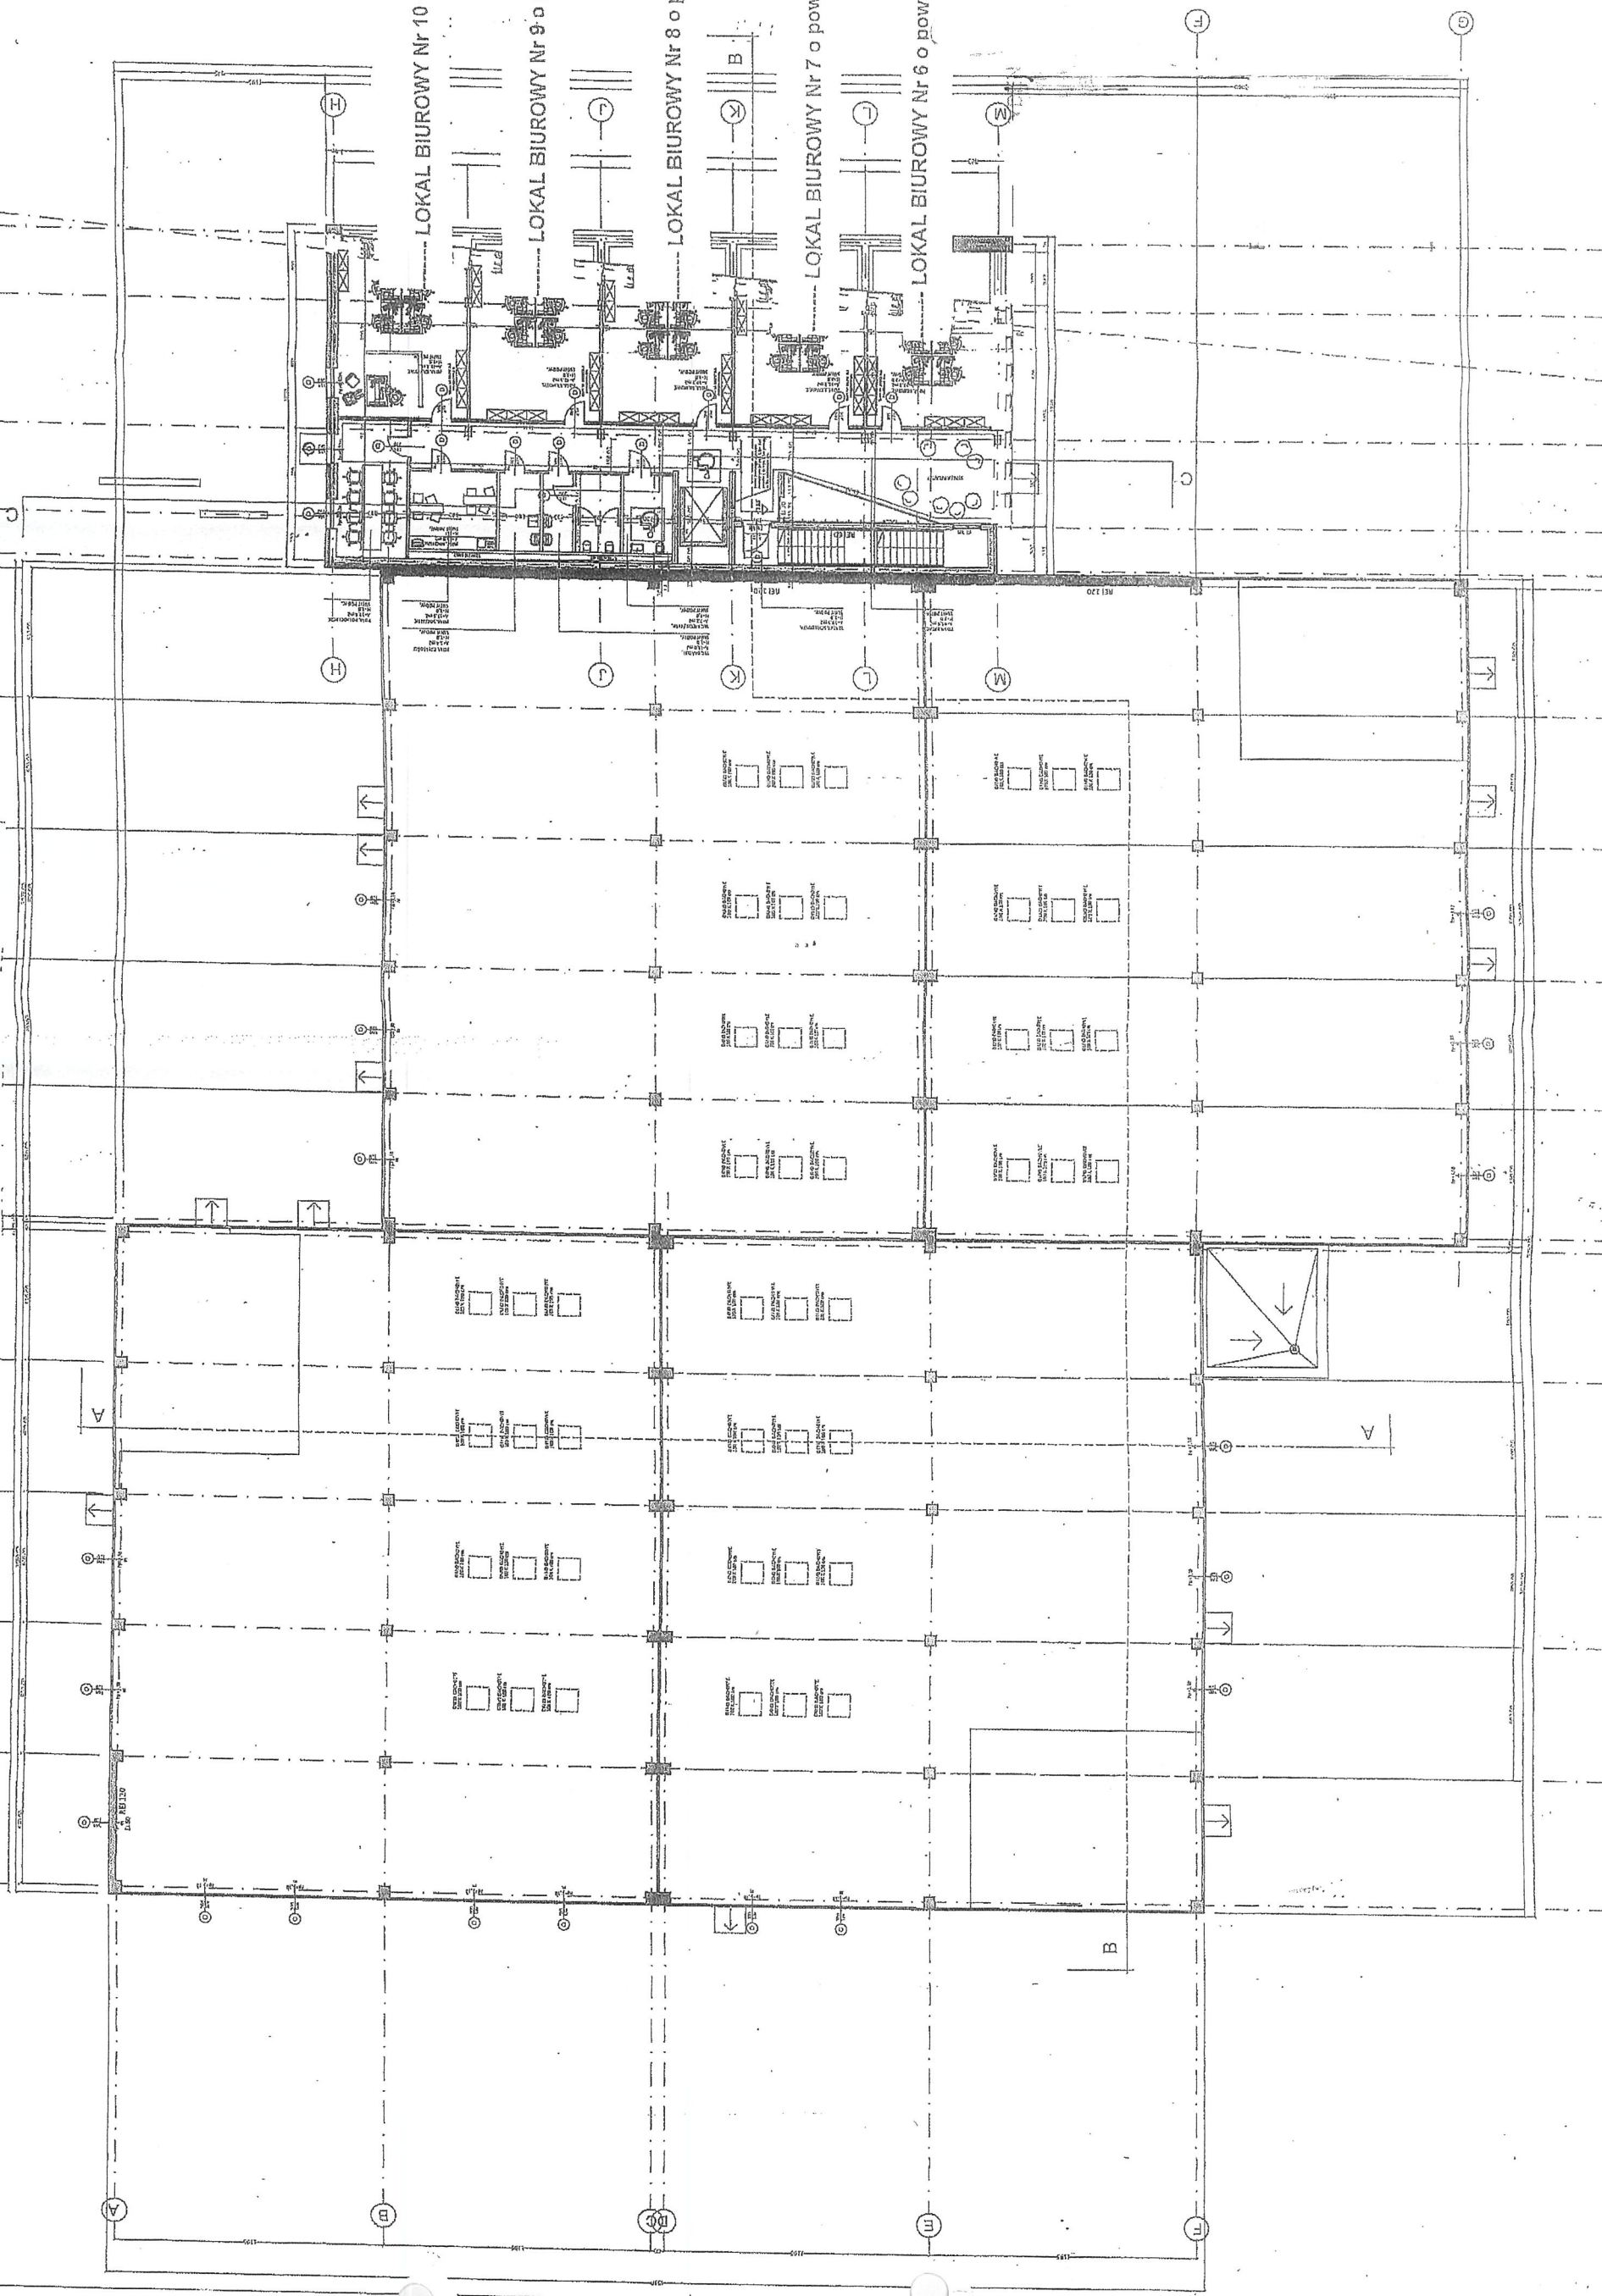


3) 4) PLAN SYTUACYJNY ¹¹
UL. CERAMICZNA 3E - 1 PIĘTRO
LOKALE BIUROWE

ZAŁĄCZNIK NR 3
do ogłoszenia o przetargu
i do umowy najmu

[illegible]