PLAN SYTUACYJNY
UL. CERAMICZNA 3D

ZAŁĄCZNIK NR 3
do ogłoszenia o przetargu

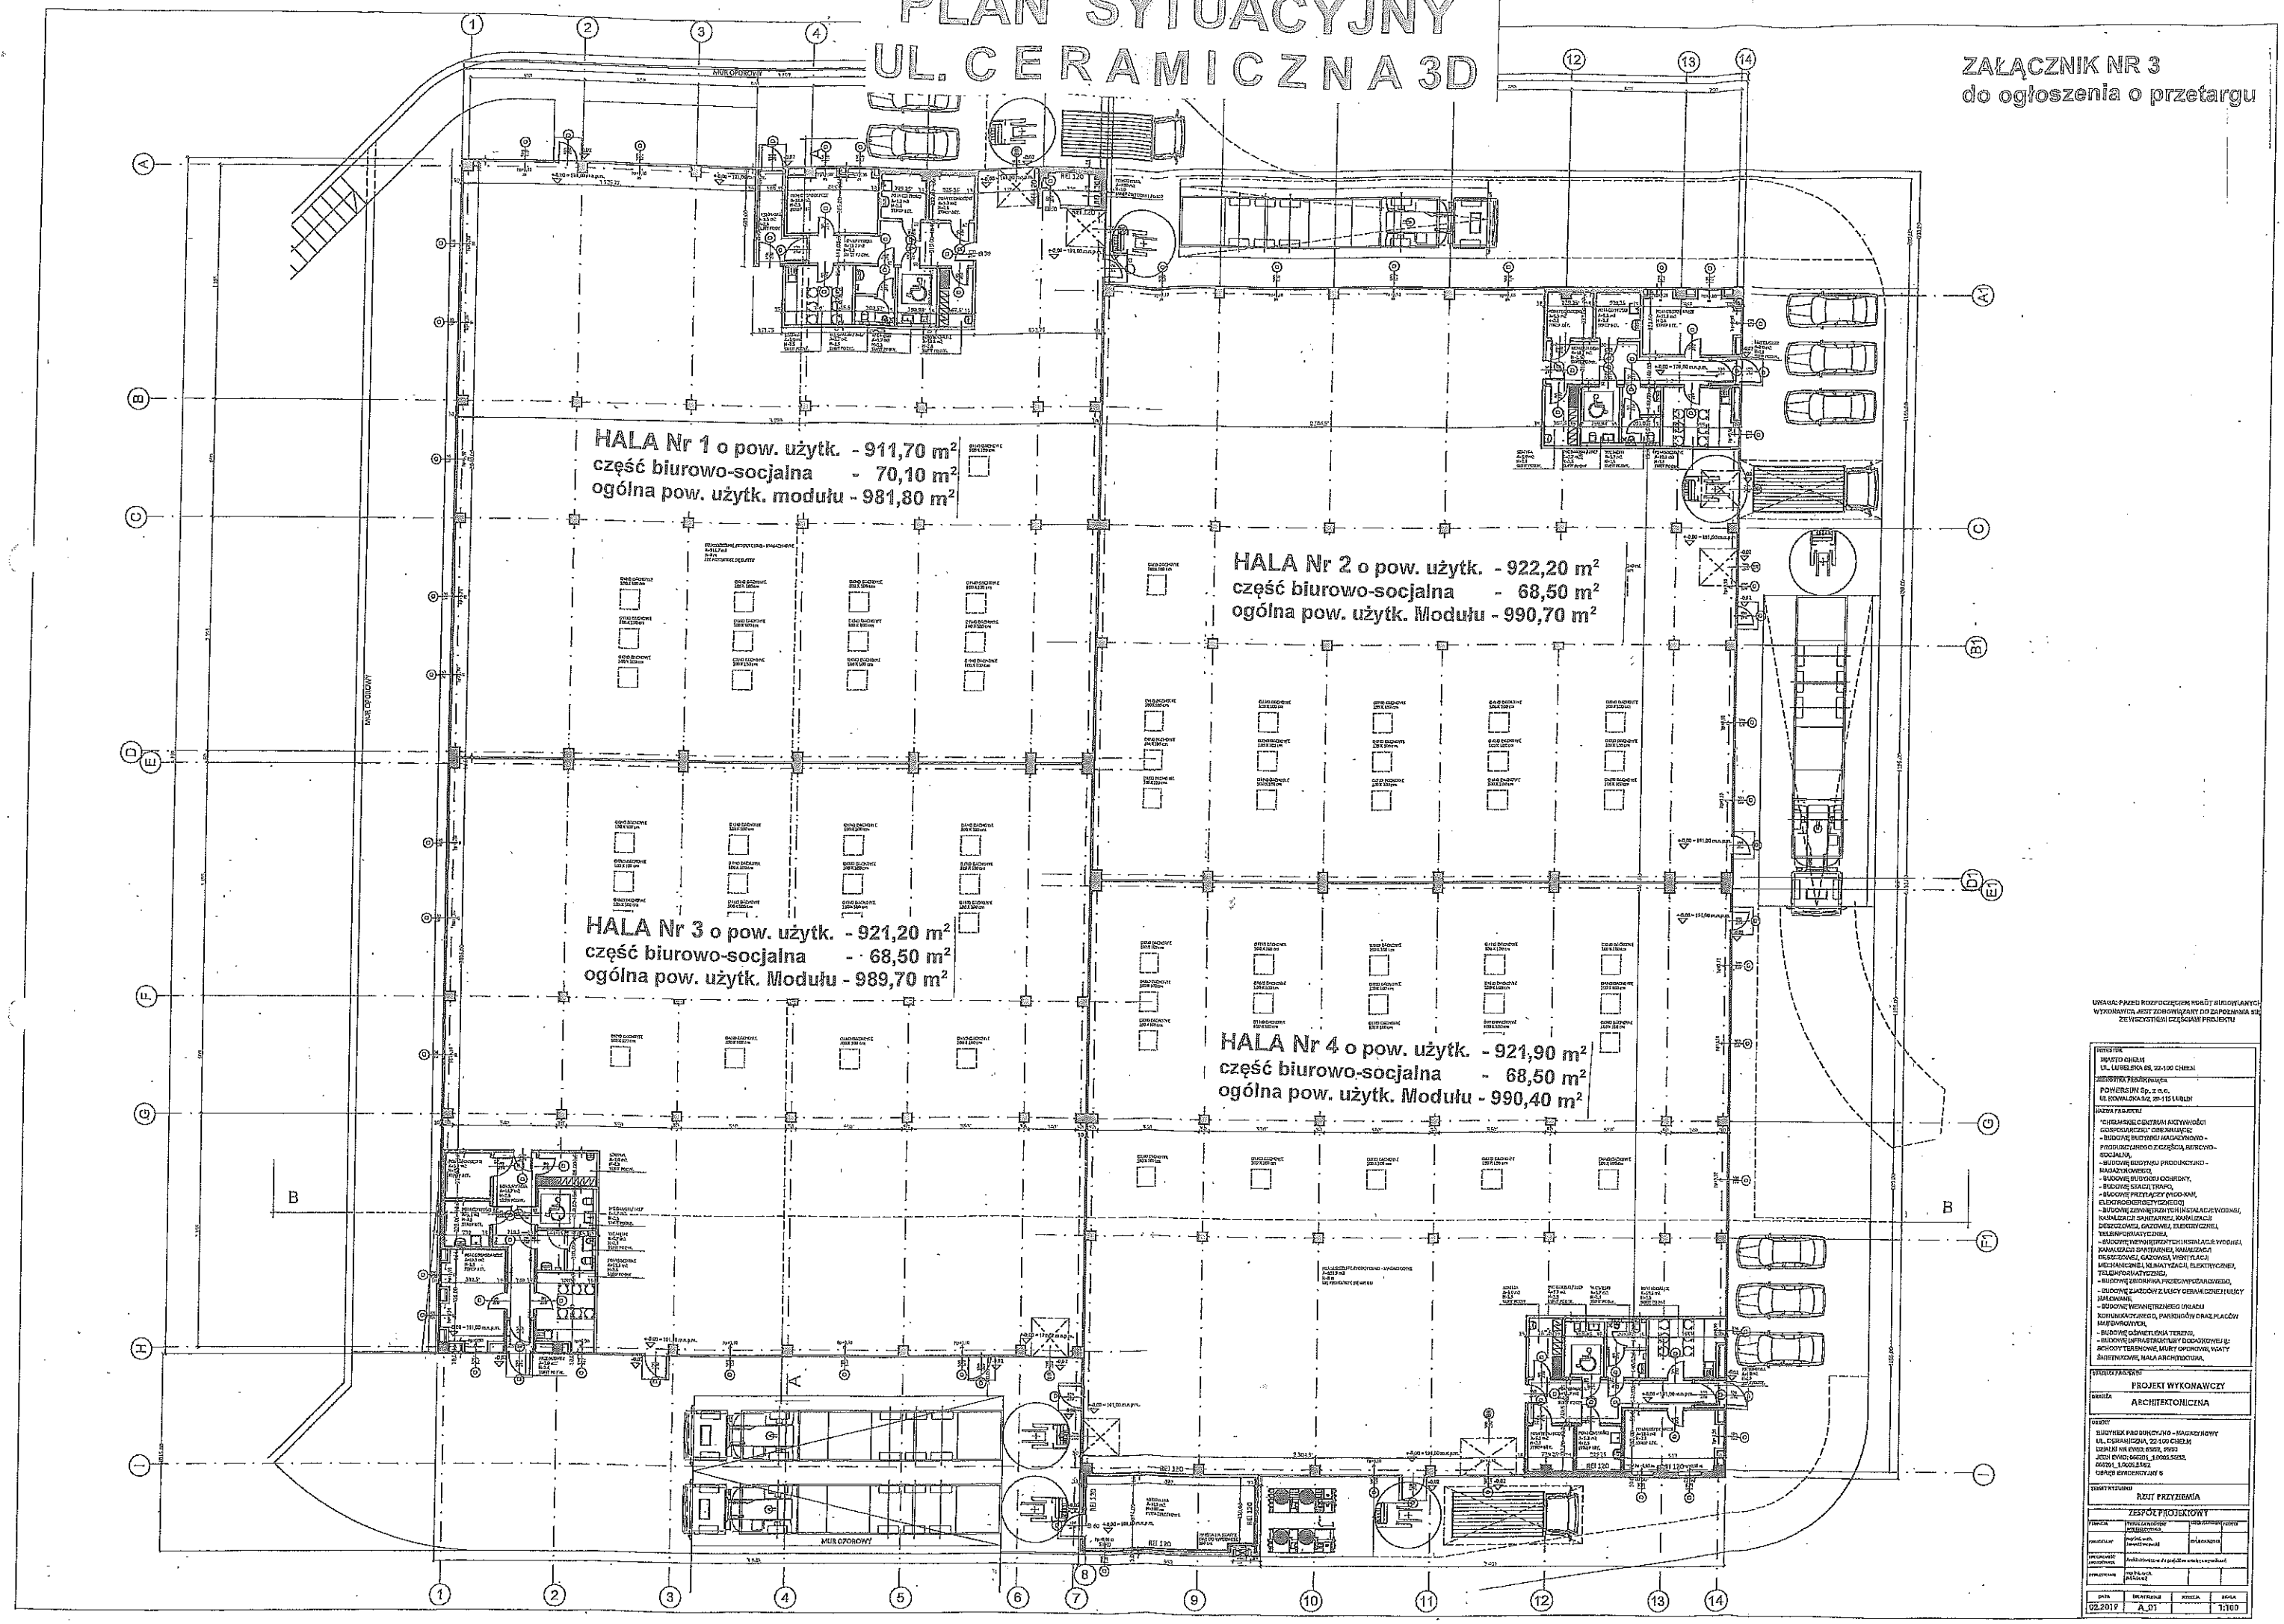

UWAGA! PRZED ROZPOCZĘCIEM PRAC BUDOWLANYCH WYKONAWCA JEST ZOBOWIĄZANY DO ZAPOZNANIA SIĘ ZE WSZYSTKIMI CZĘŚCIAMI PROJEKTU

INWESTOR:
MIASTO CHEŁM
UL. LUBELSKA 85, 22-100 CHEŁM

JEDNOSTKA PROJEKTOWA:
POWERSUN Sp. z o.o.
UL. KOWALSKA 9/2, 20-115 LUBLIN

NAZWA PROJEKTU:
"CHEŁMSKIE CENTRUM AKTYWNOŚCI GOSPODARCZEJ" OBEJMUJĄCE:
- BUDOWĘ BUDYNKU MAGAZYNOWO - PRODUKCYJNEGO Z CZĘŚCIĄ BIUROWO - SOCJALNĄ,
- BUDOWĘ BUDYNKU PRODUKCYJNO - MAGAZYNOWEGO,
- BUDOWĘ BUDYNKU KOTŁOWNI,
- BUDOWĘ STACJI TRAFO,
- BUDOWĘ PRZYŁĄCZY (WOD-KAN, ELEKTROENERGETYCZNEGO)
- BUDOWĘ ZEWNĘTRZNYCH INSTALACJI WODNEJ, KANALIZACJI SANITARNEJ, KANALIZACJI DESZCZOWEJ, GAZOWEJ, ELEKTRYCZNEJ, TELEINFORMATYCZNEJ,
- BUDOWĘ WEWNĘTRZNYCH INSTALACJI WODNEJ, KANALIZACJI SANITARNEJ, KANALIZACJI DESZCZOWEJ, GAZOWEJ, WENTYLACJI MECHANICZNEJ, KLIMATYZACJI, ELEKTRYCZNEJ, TELEINFORMATYCZNEJ,
- BUDOWĘ ZBIORNIKA PRZECIWPOŻAROWEGO,
- BUDOWĘ ZJAZDÓW Z ULICY CERAMICZNEJ I ULICY JAŁOWEJ,
- BUDOWĘ WEWNĘTRZNEGO UKŁADU KOMUNIKACYJNEGO, PARKINGÓW ORAZ PLACÓW MANEWROWYCH,
- BUDOWĘ OŚWIETLENIA TERENU,
- BUDOWĘ INFRASTRUKTURY TOWARZYSZĄCEJ tj: SCHODY TERENOWE, MURY OPOROWE, MATY ŻAŁUZJOWE, MAŁA ARCHITEKTURA.

STADIUM PROJEKTU:
PROJEKT WYKONAWCZY

BRANŻA:
ARCHITEKTONICZNA

OBIEKT:
BUDYNEK PRODUKCYJNO - MAGAZYNOWY
UL. CERAMICZNA, 22-100 CHEŁM
DZIAŁKI NR EWID: 6302, 6903
JEDN. EWID: 060201_1.0006.6302,
060201_1.0006.6903
OBRĘB EWIDENCYJNY 6

TYTUŁ RYSUNKU:
RZUT PRZYZIEMIA

ZESPÓŁ PROJEKTOWY

FUNKCJA	IMIĘ I NAZWISKO UPRAWNIENIA	UPRAWNIENIA	PODPIS
PROJEKTANT	mgr inż. arch. Dawid Pawłowski	DO ORZEKANIA	
SPRAWDZAJĄCY ARCHITEKTONICZNY	mgr inż. arch. Aleksandra Kowalczyk-Pawłowska		
SPRAWDZAJĄCY	mgr inż. arch. Aleksandra Kowalczyk-Pawłowska		

DATA	NR RYSUNKU	SKALA	SKALA
02.2019	A_01		1:100